

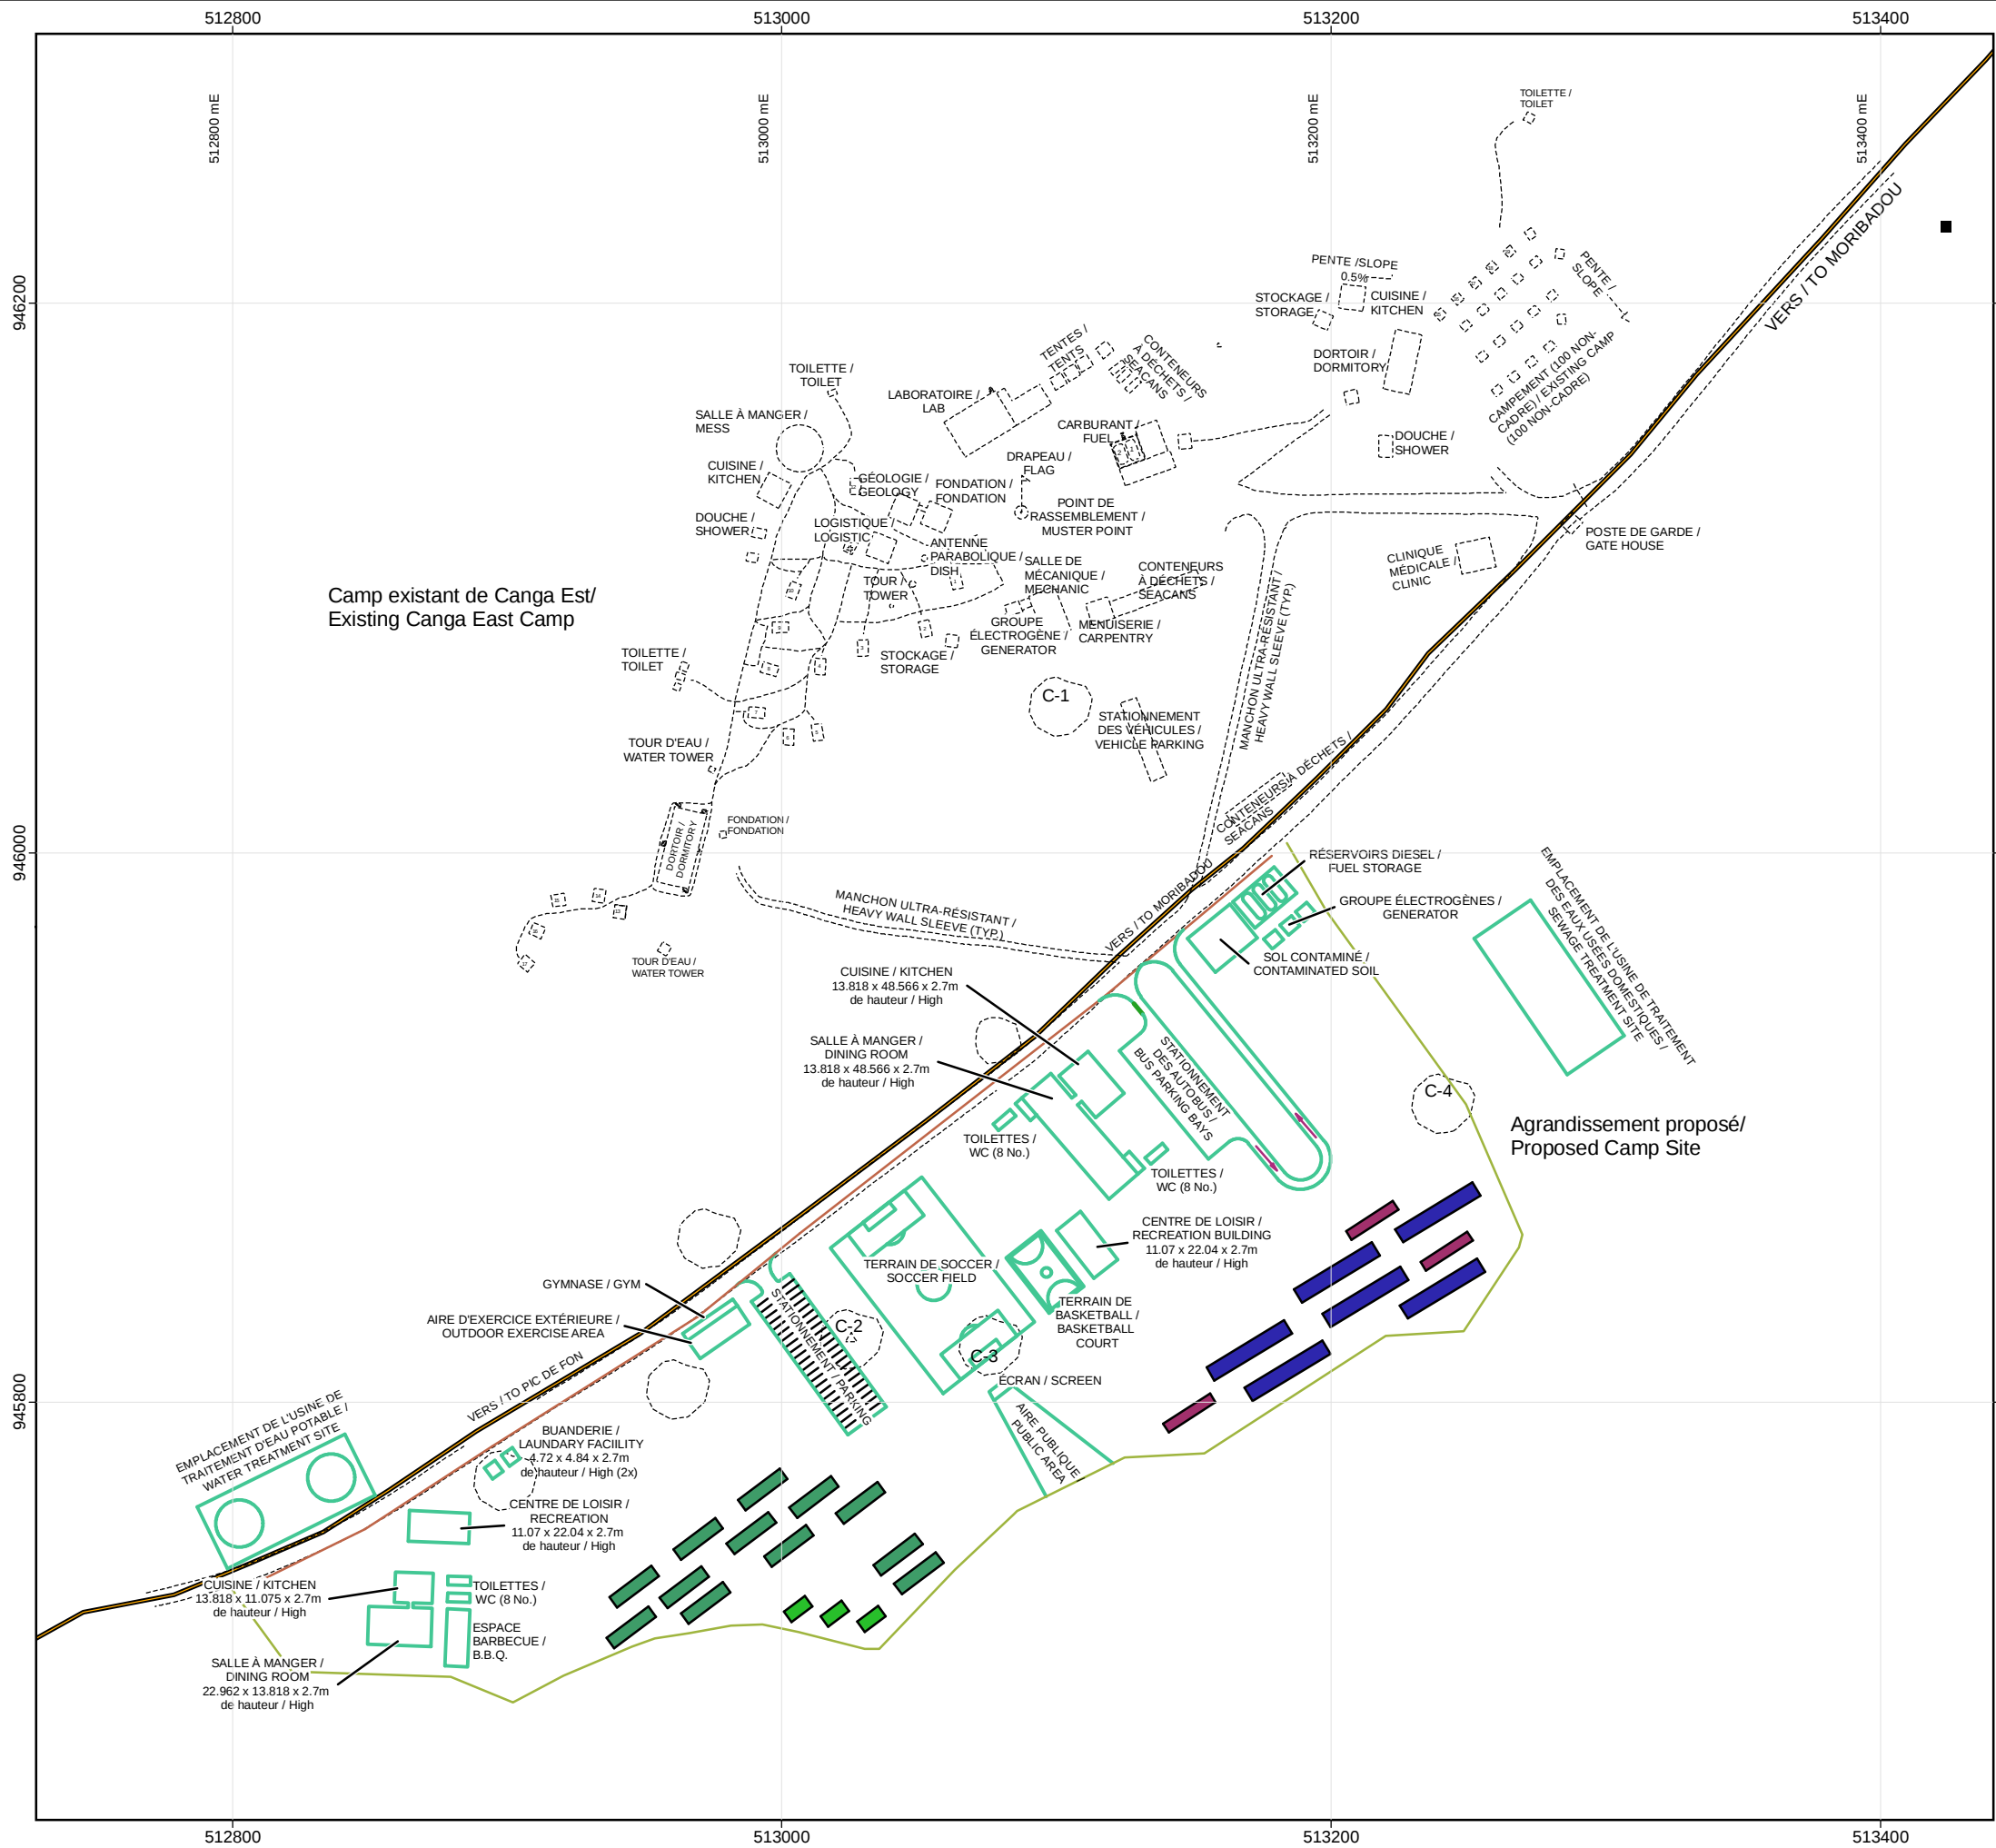
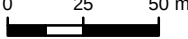


FIGURE 4.1

LÉGENDE / LEGEND

- Piste existante / Existing Track
- Camp existant / Existing Camp
- Camp proposé / Proposed Camp
- Dortoir (6 unités)
Système de panneau emboîtables
Dormitory Building (6 No.)
Interlocking Panel System
(32 personnes / people)
- Hébergement pour cadres gestionnaires (3 unités)
Système de construction en polycore
Senior Management Accom. (3 No.)
Polycore Building System
(2 personnes / people)
- Hébergement pour personnel cadre (12 unités)
Système de construction polycore
Staff Accom. (12 No.)
Polycore building system
(8 personnes / people)
- Blocs sanitaires (6 unités)
Systèmes de panneaux emboîtables
W/C and Washroom (6 No.)
Interlocking Panels System
(8 personnes / people)

Source: Dessin 017371-4000-46DD-1003-PA_CangaCamp.dwg, SNC-Lavalin, oct. 2006.

Titre / Title				
Agencement du camp de Canga Est / Layout of the Canga East Camp Study Area				
Directeur de projet (client) Project Manager (Client)		Projet / Project		
Mal Abbott		SIMANDOU		
Directeur de projet Project Manager		Directeur de projet (environnement) Project Manager (Environment)		
George Rode		Richard Fontaine		
Client		Consultant		
RIO TINTO SIMFER S.A.		 SNC•LAVALIN Environnement		
Échelle / Scale		No. pr./ P. Number	Fichier / File	
		017370	Fig04-1_Camp_ Canga_East_A3.mxd	
00	2007/02/27	Final	H. Dubois	C.Roy
No.	aaaa/mm/jj yyyy/mm/dd	Description	Dessiné/Drawn	Vérifié/Verified