


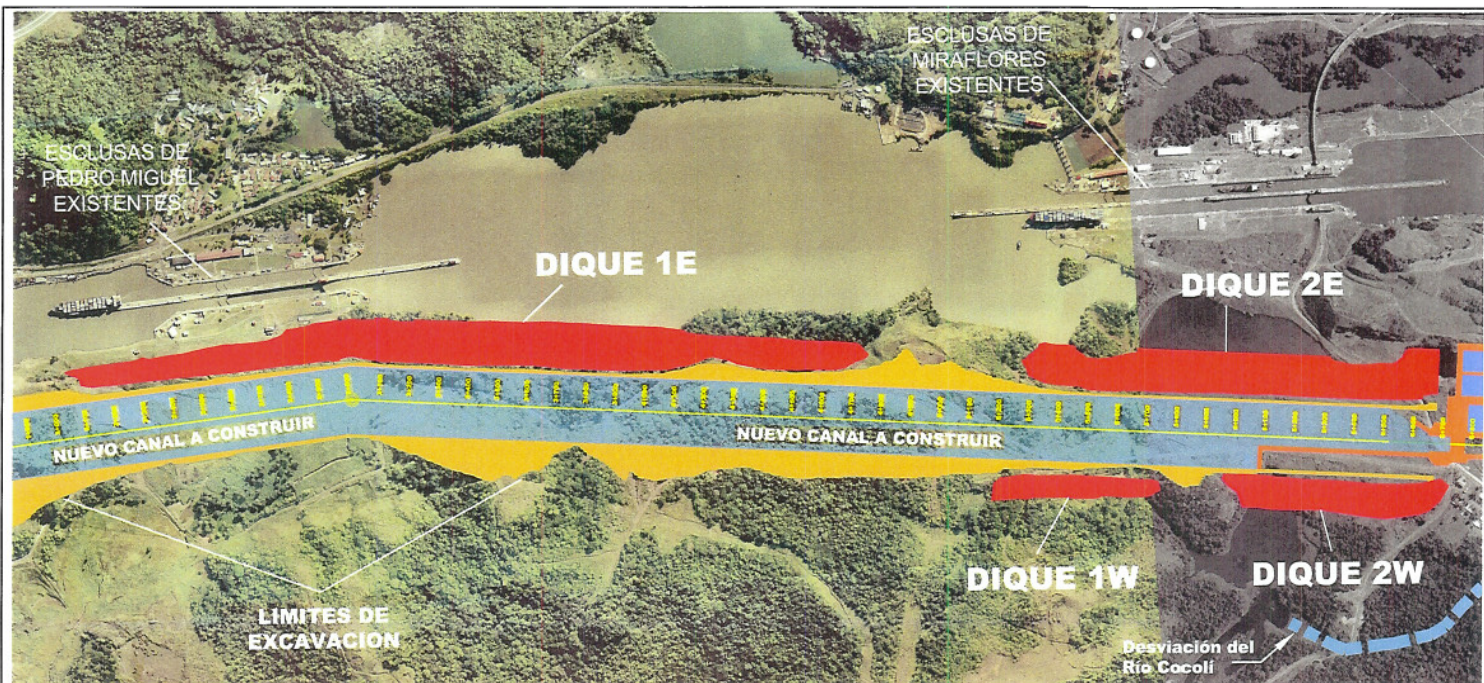

LEYENDA

- NUEVO CANAL DE APROXIMACIÓN
- DIQUES DE BORINQUEN
- TALUDES DE EXCAVACIÓN



ESTUDIO DE IMPACTO AMBIENTAL CATEGORÍA III
PROYECTO DE AMPLIACIÓN DEL CANAL DE PANAMA
TERCER JUEGO DE ESCLUSAS

URS

FIGURA No. 3-14
DIQUES DE BORINQUEN

Fuente: Elaboración propia con base de datos de ACP