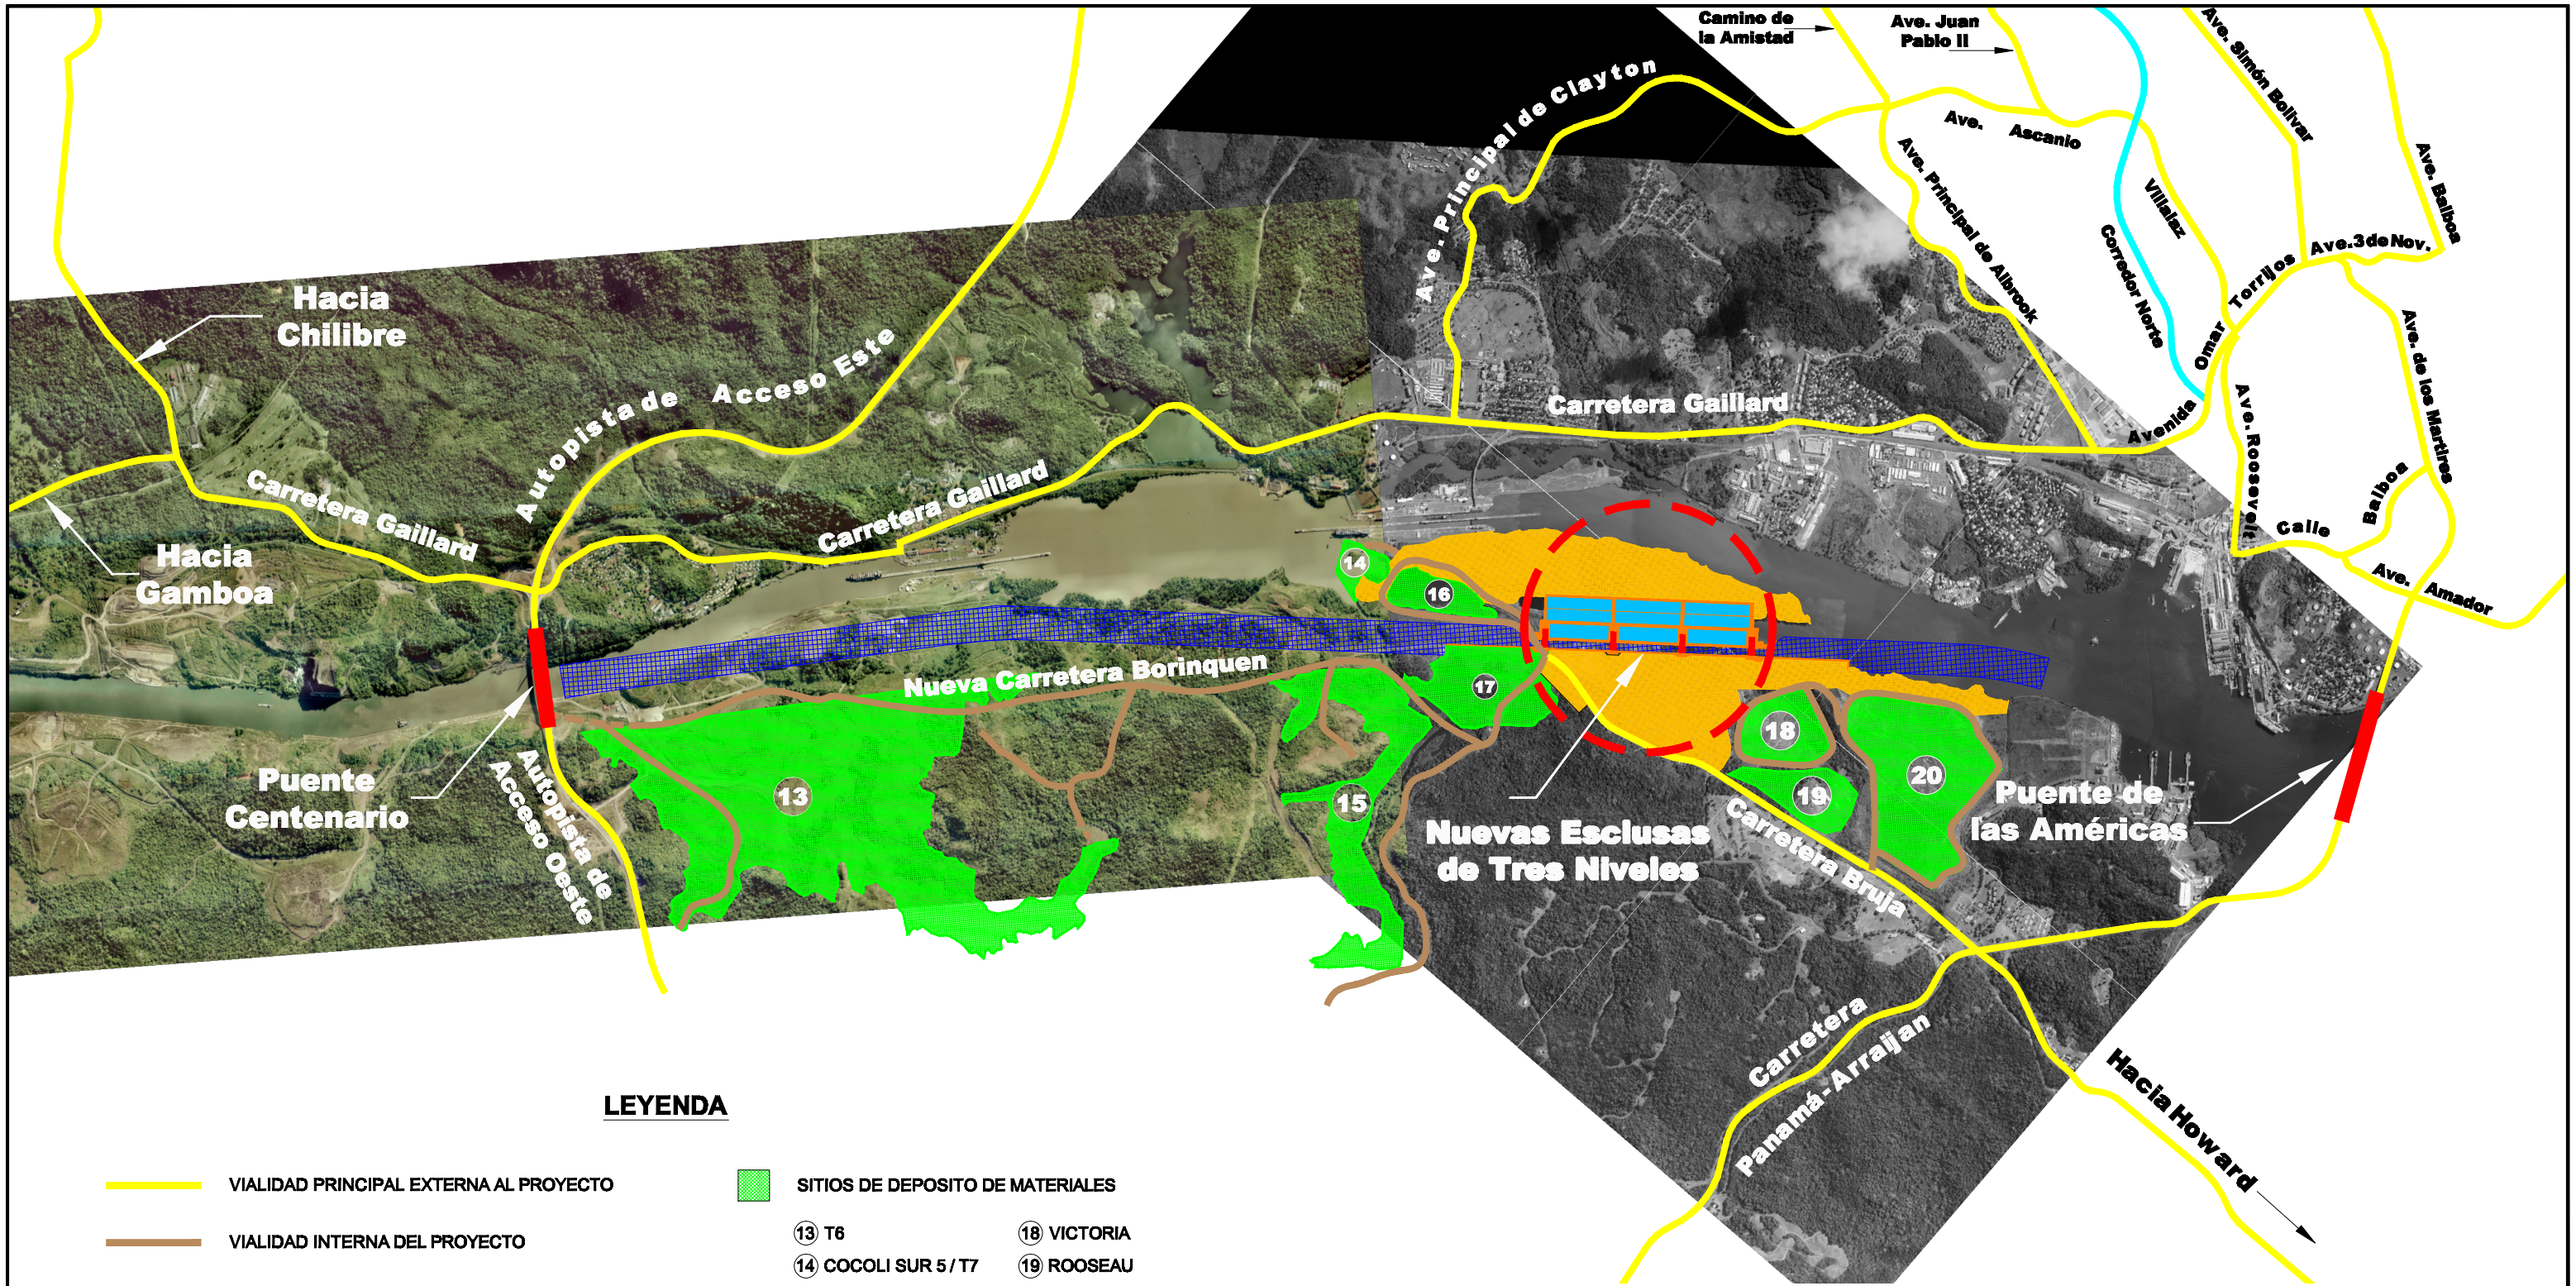

LEYENDA

- VIALIDAD PRINCIPAL EXTERNA AL PROYECTO
- VIALIDAD INTERNA DEL PROYECTO
- CORREDOR NORTE
- AREA DE CONTRATISTAS

SITIOS DE DEPOSITO DE MATERIALES

- 13 T6
- 14 COCOLI SUR 5 / T7
- 15 COCOLI SUR 1 / T7
- 16 COCOLI SUR 4 / T7
- 17 COCOLI SUR 2 / T7
- 18 VICTORIA
- 19 ROOSEAU
- 20 VELASQUEZ

ACP

ESTUDIO DE IMPACTO AMBIENTAL CATEGORÍA III
PROYECTO DE AMPLIACIÓN DEL CANAL DE PANAMA
TERCER JUEGO DE ESCLUSAS

URS

FIGURA No. 3-21
RUTAS MAS TRANSITADAS - SECTOR PACIFICO

Fuente: Elaboración propia con base de datos de ACP