





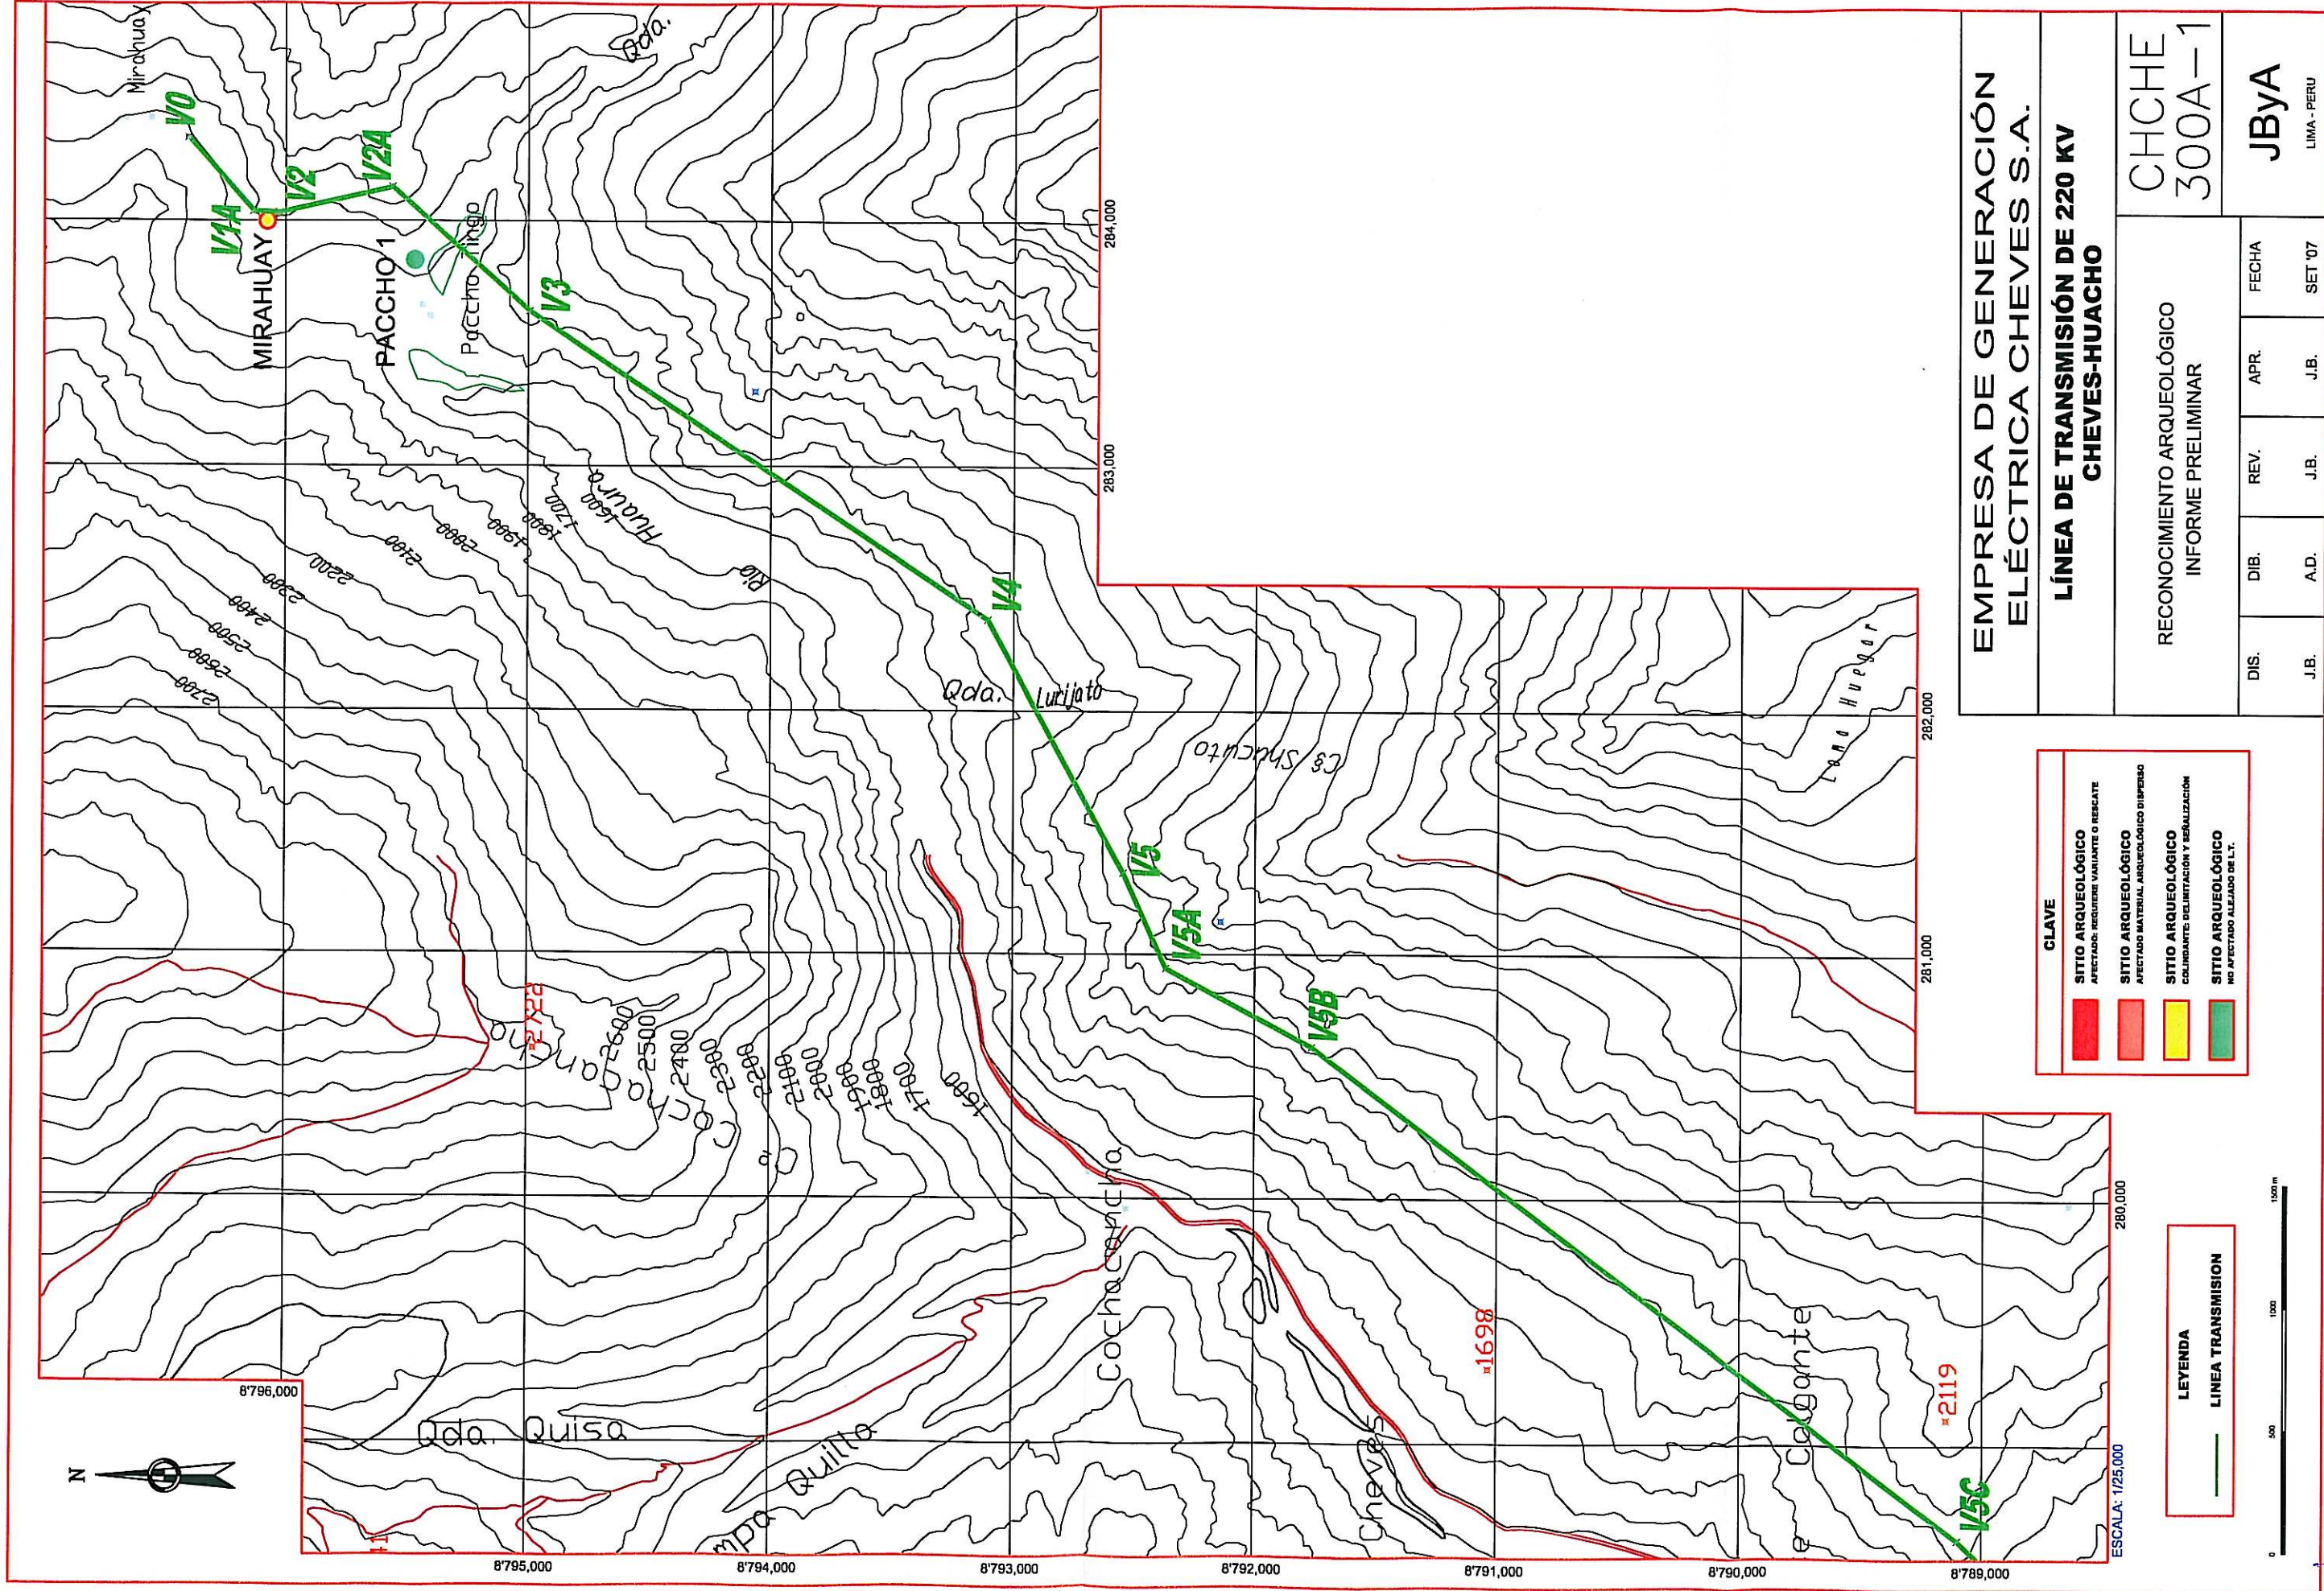

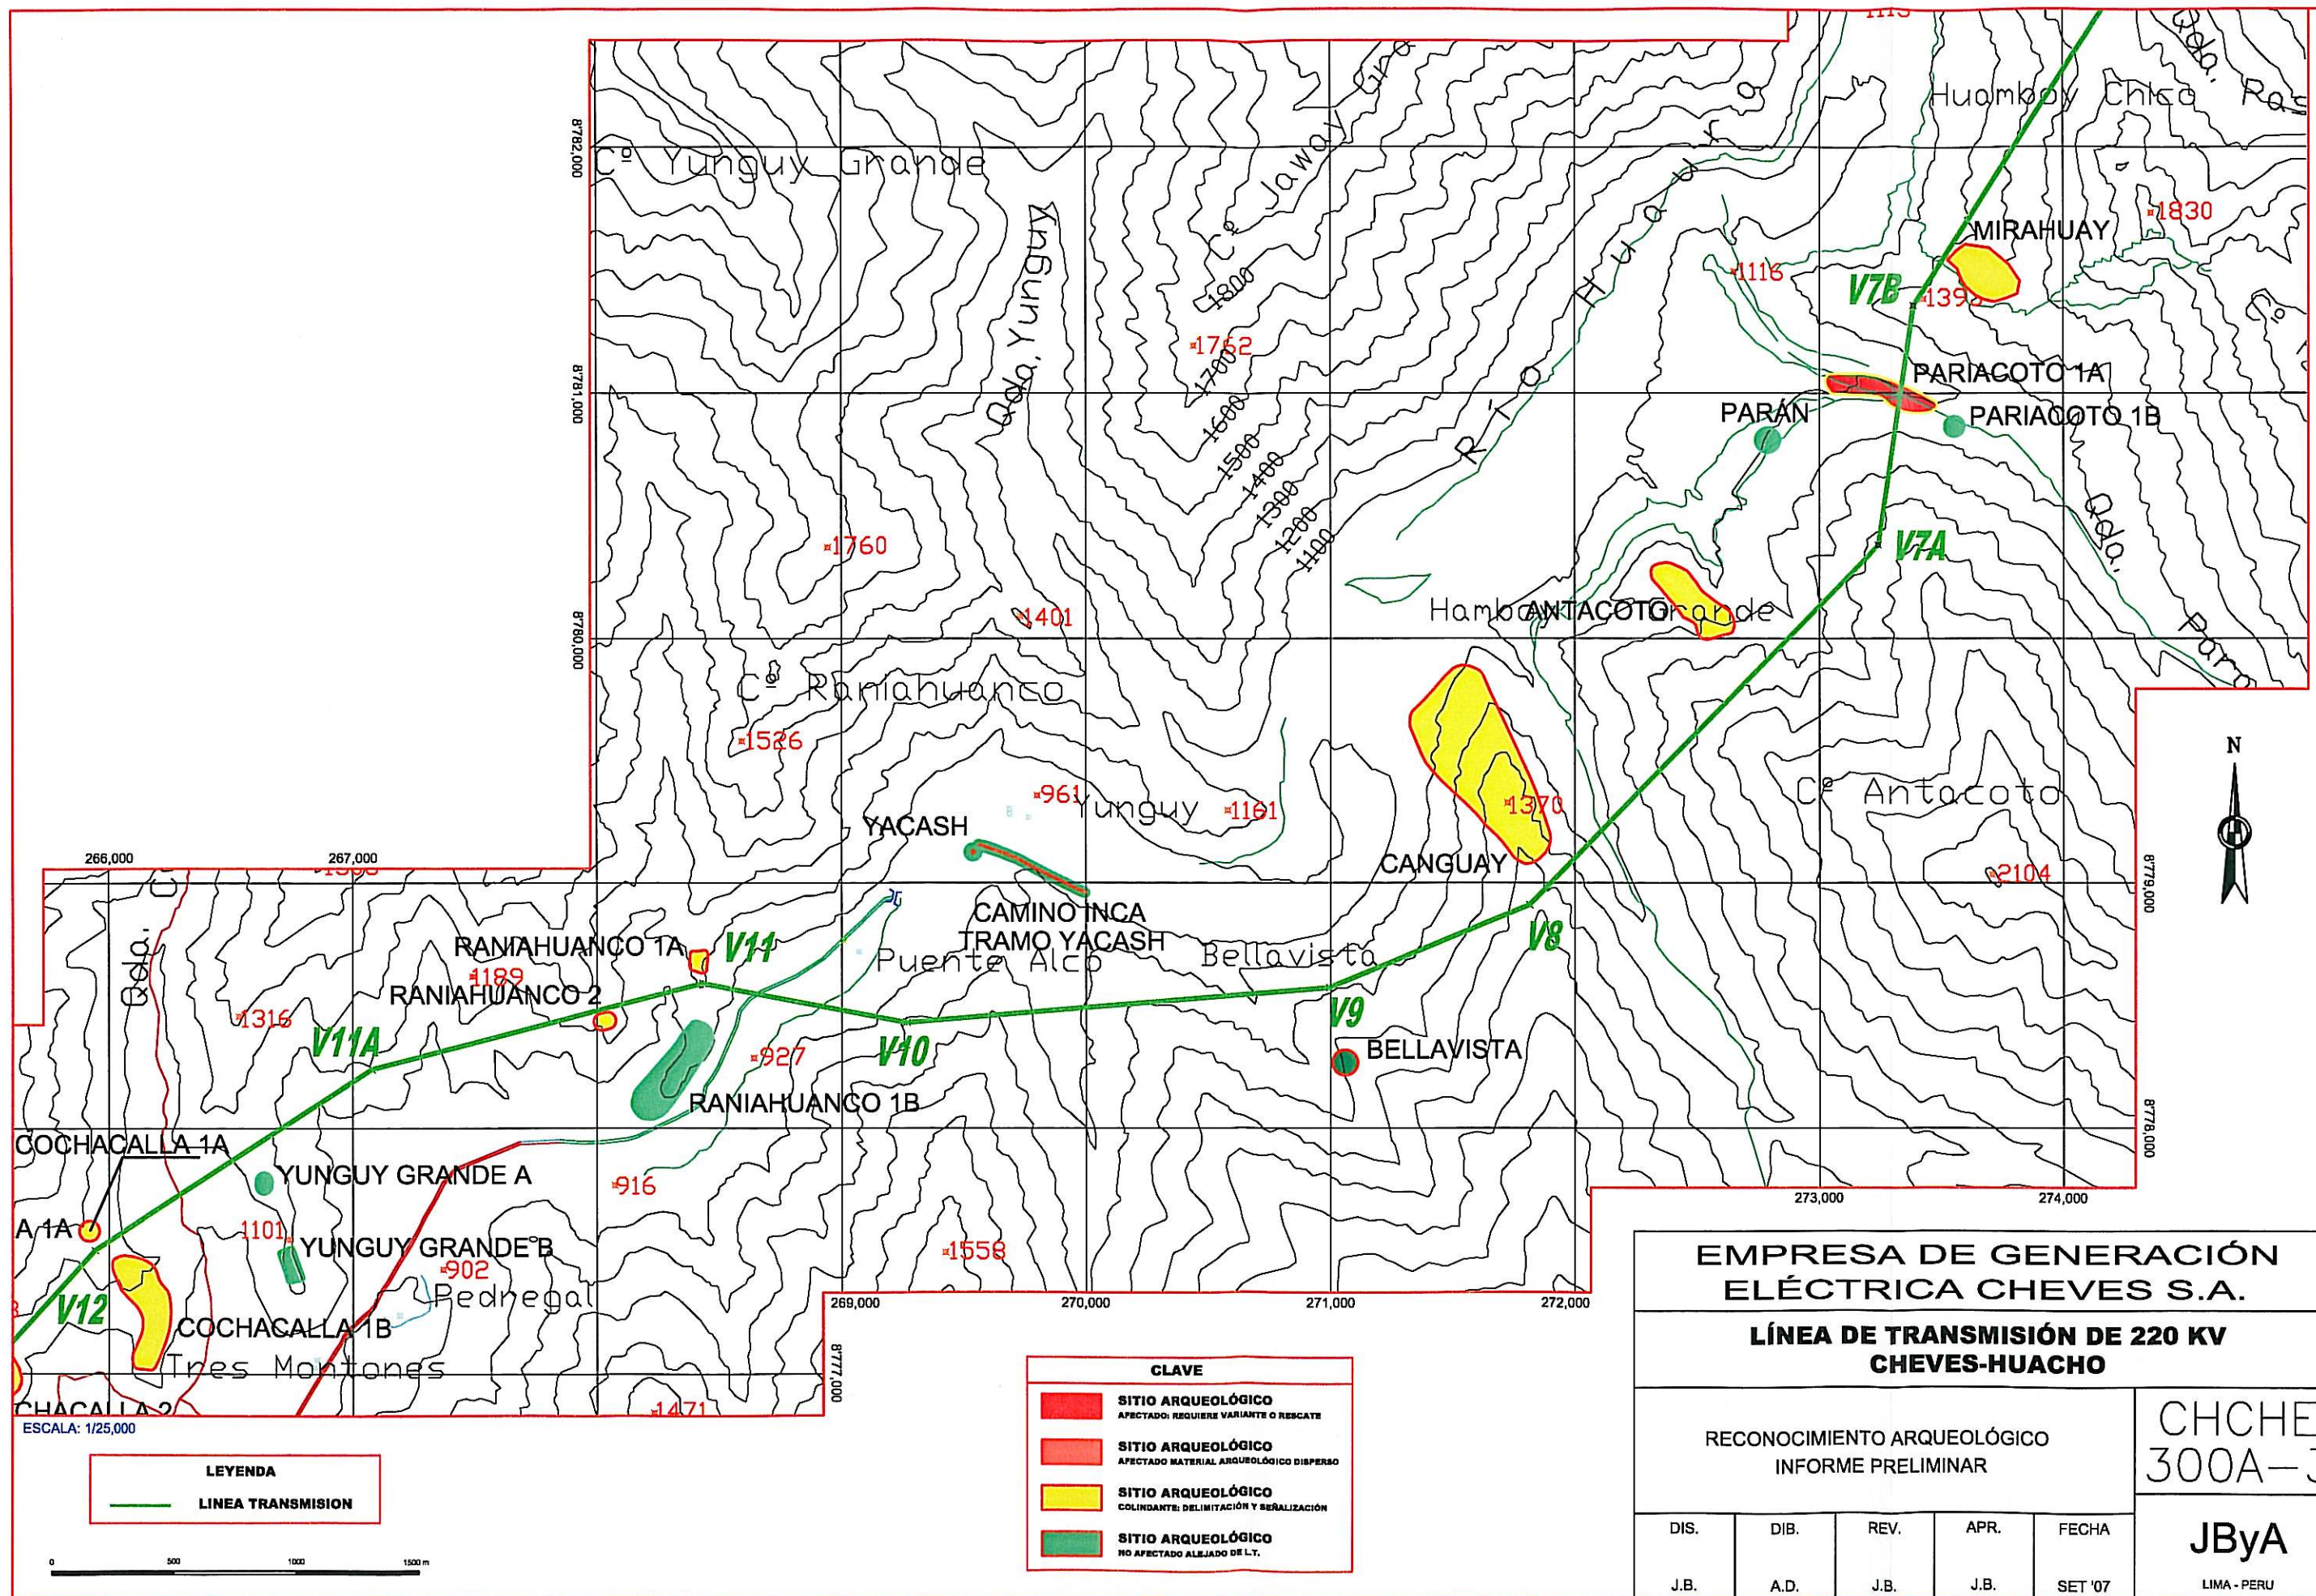


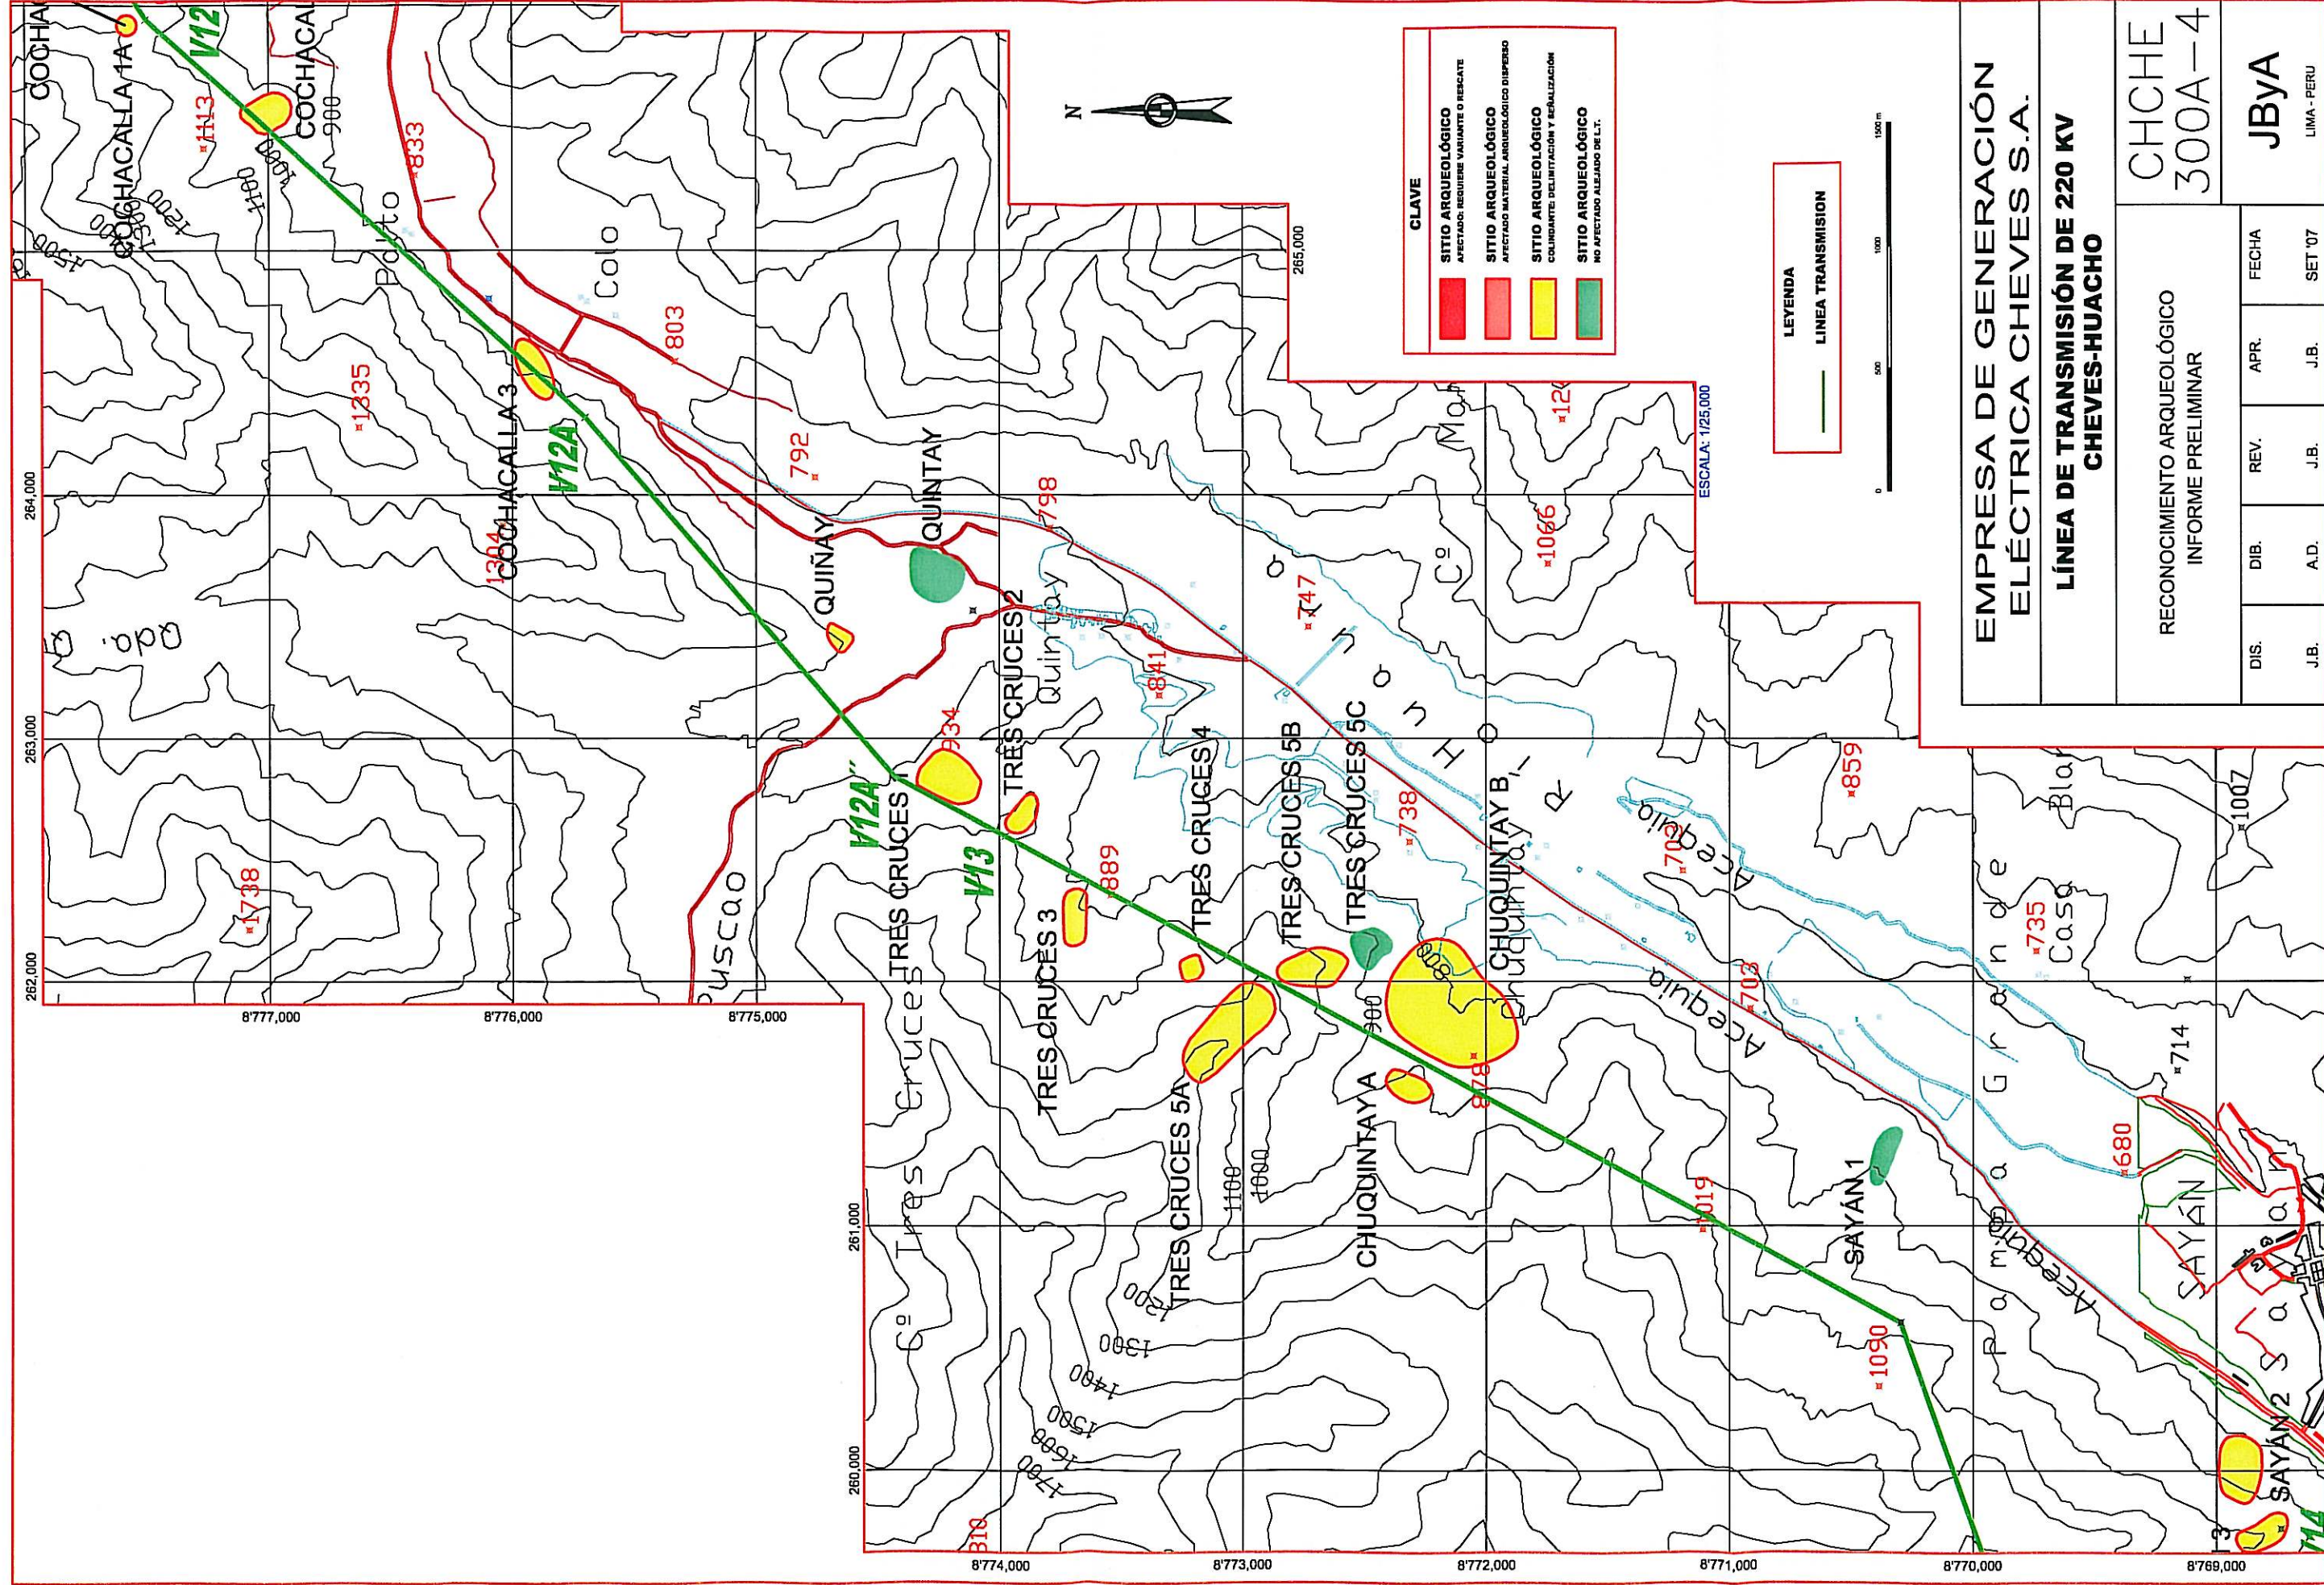

EMPRESA DE GENERACIÓN ELÉCTRICA CHEVES S.A.			
LÍNEA DE TRANSMISIÓN DE 220 KV CHEVES-HUACHO			
RECONOCIMIENTO ARQUEOLÓGICO INFORME PRELIMINAR			
CHCHE 300A-4		JByA LIMA - PERU	
DIS.	DIB.	REV.	FECHA
J.B.	A.D.	J.B.	SET '07

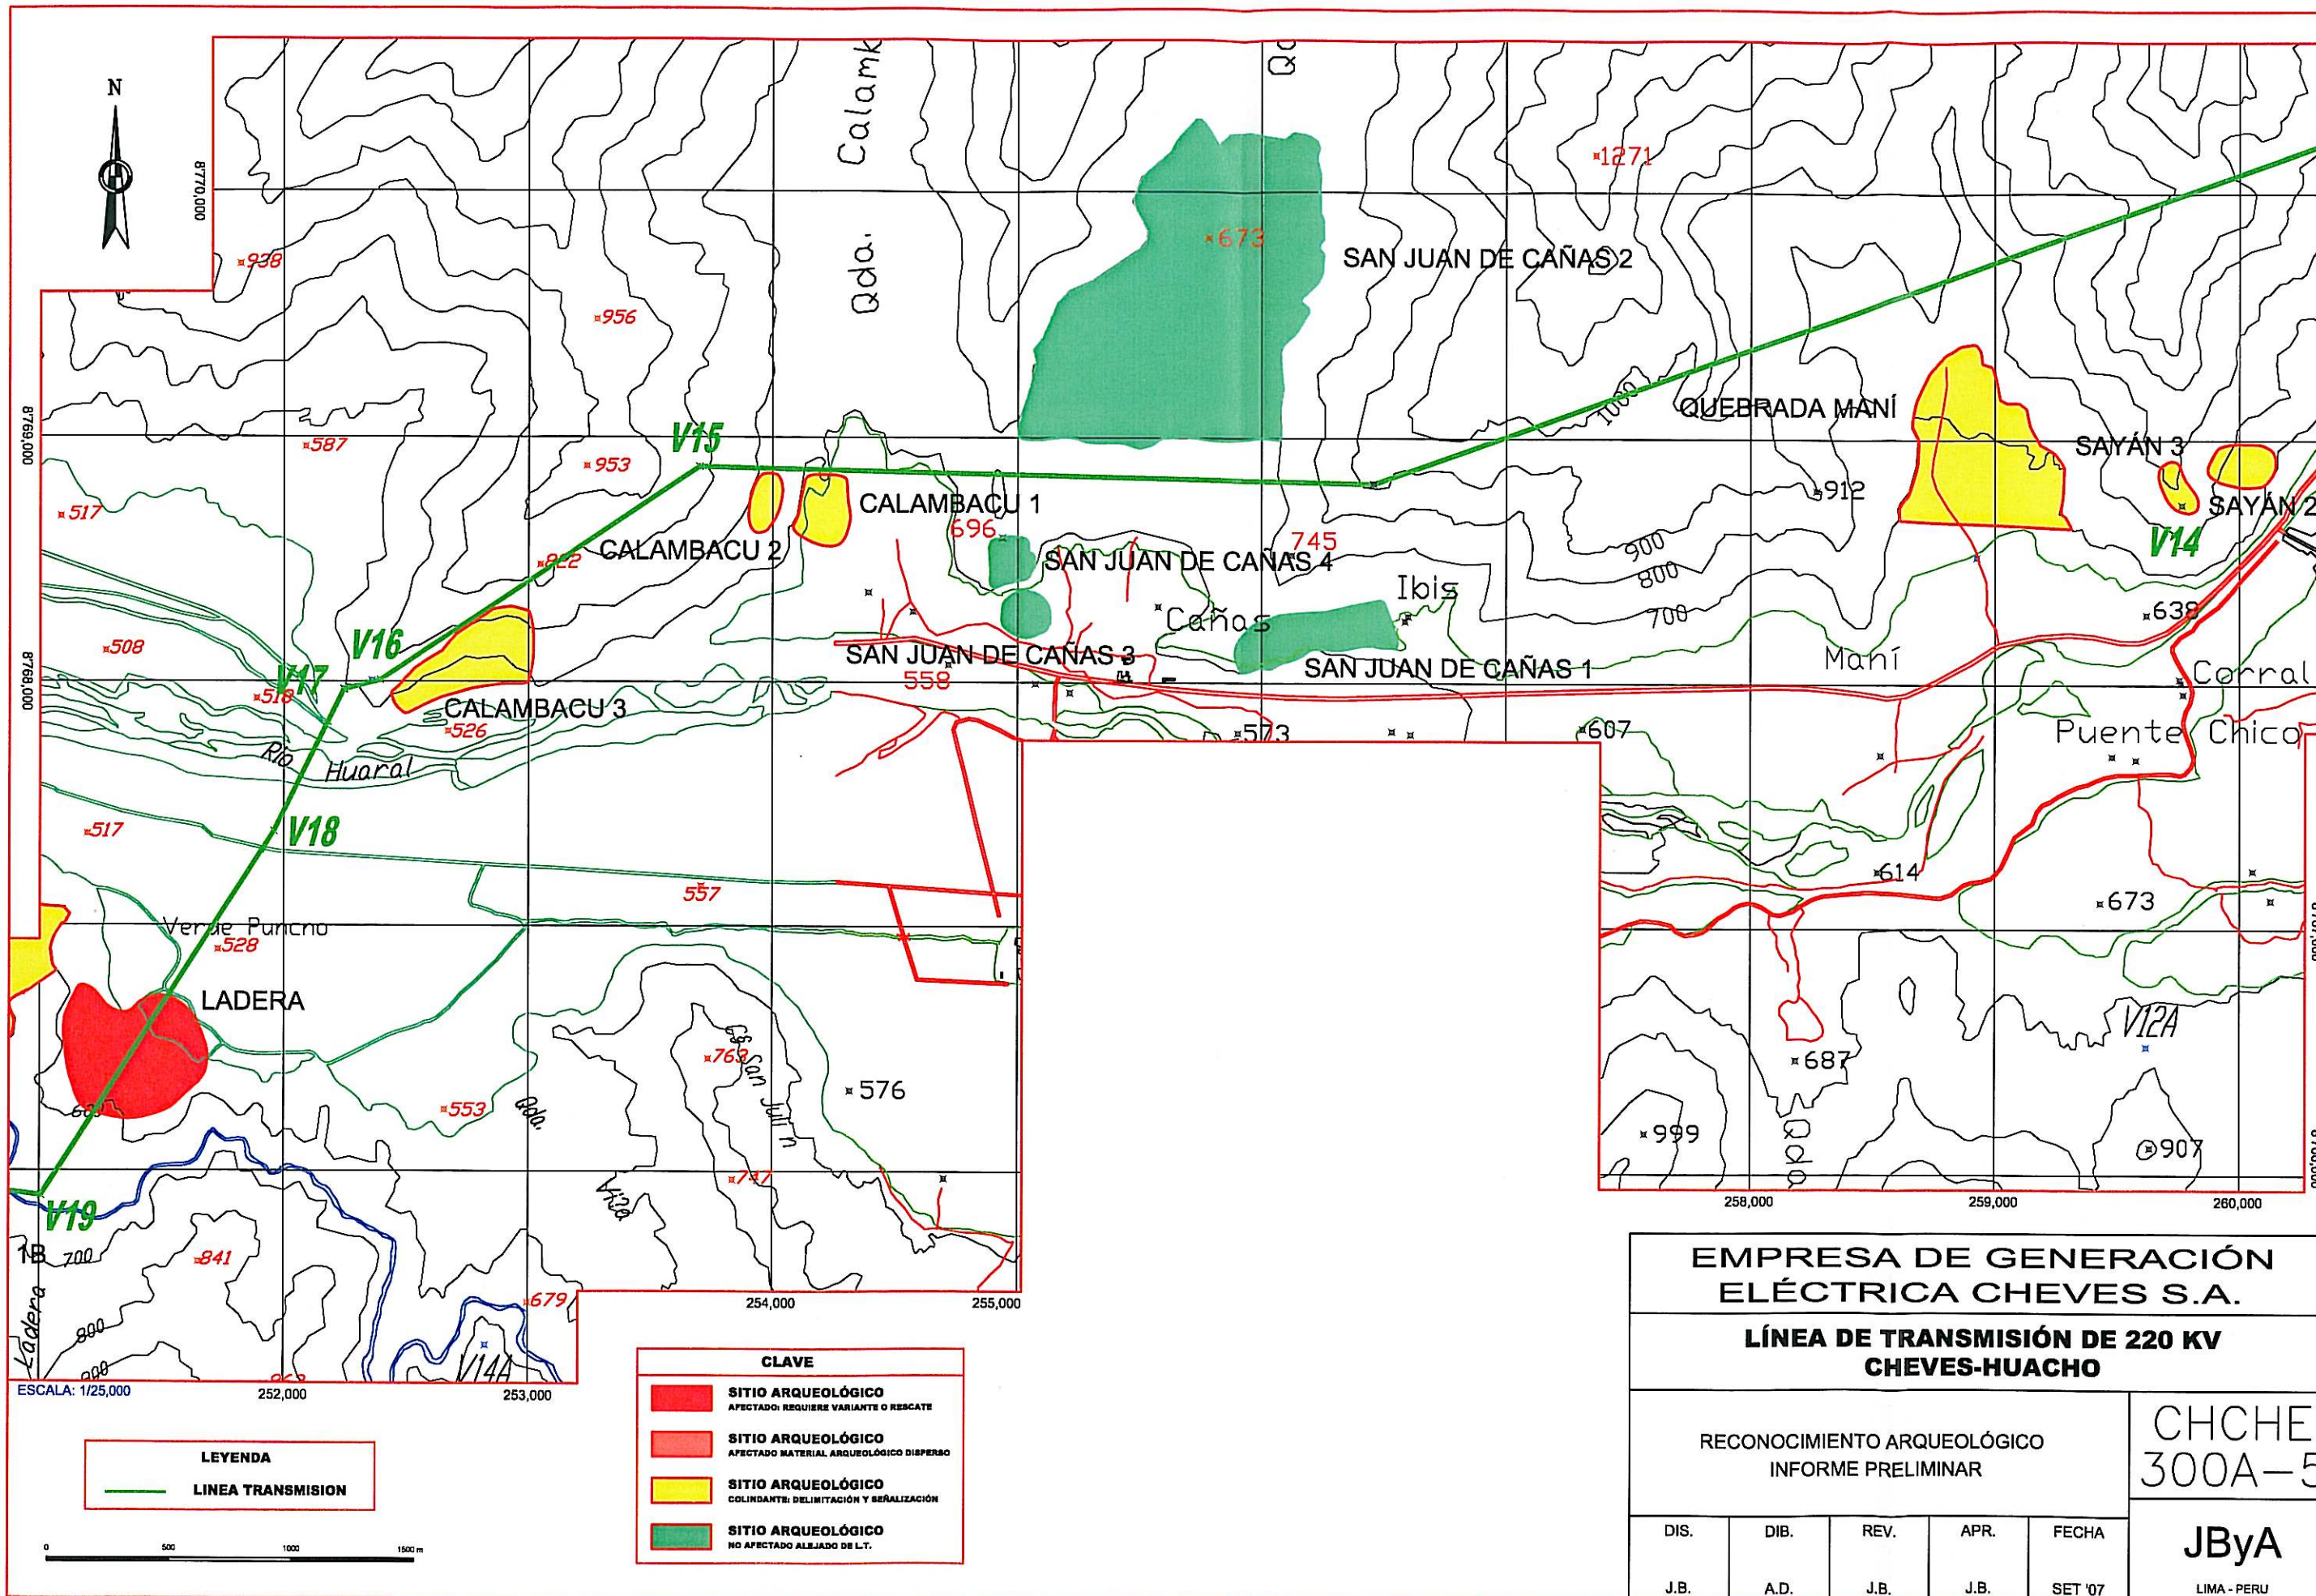

EMPRESA DE GENERACIÓN ELÉCTRICA CHEVES S.A.				
LÍNEA DE TRANSMISIÓN DE 220 KV CHEVES-HUACHO				
RECONOCIMIENTO ARQUEOLÓGICO INFORME PRELIMINAR				CHCHE 300A-5
DIS.	DIB.	REV.	APR.	FECHA
J.B.	A.D.	J.B.	J.B.	SET '07
JByA				LIMA - PERU

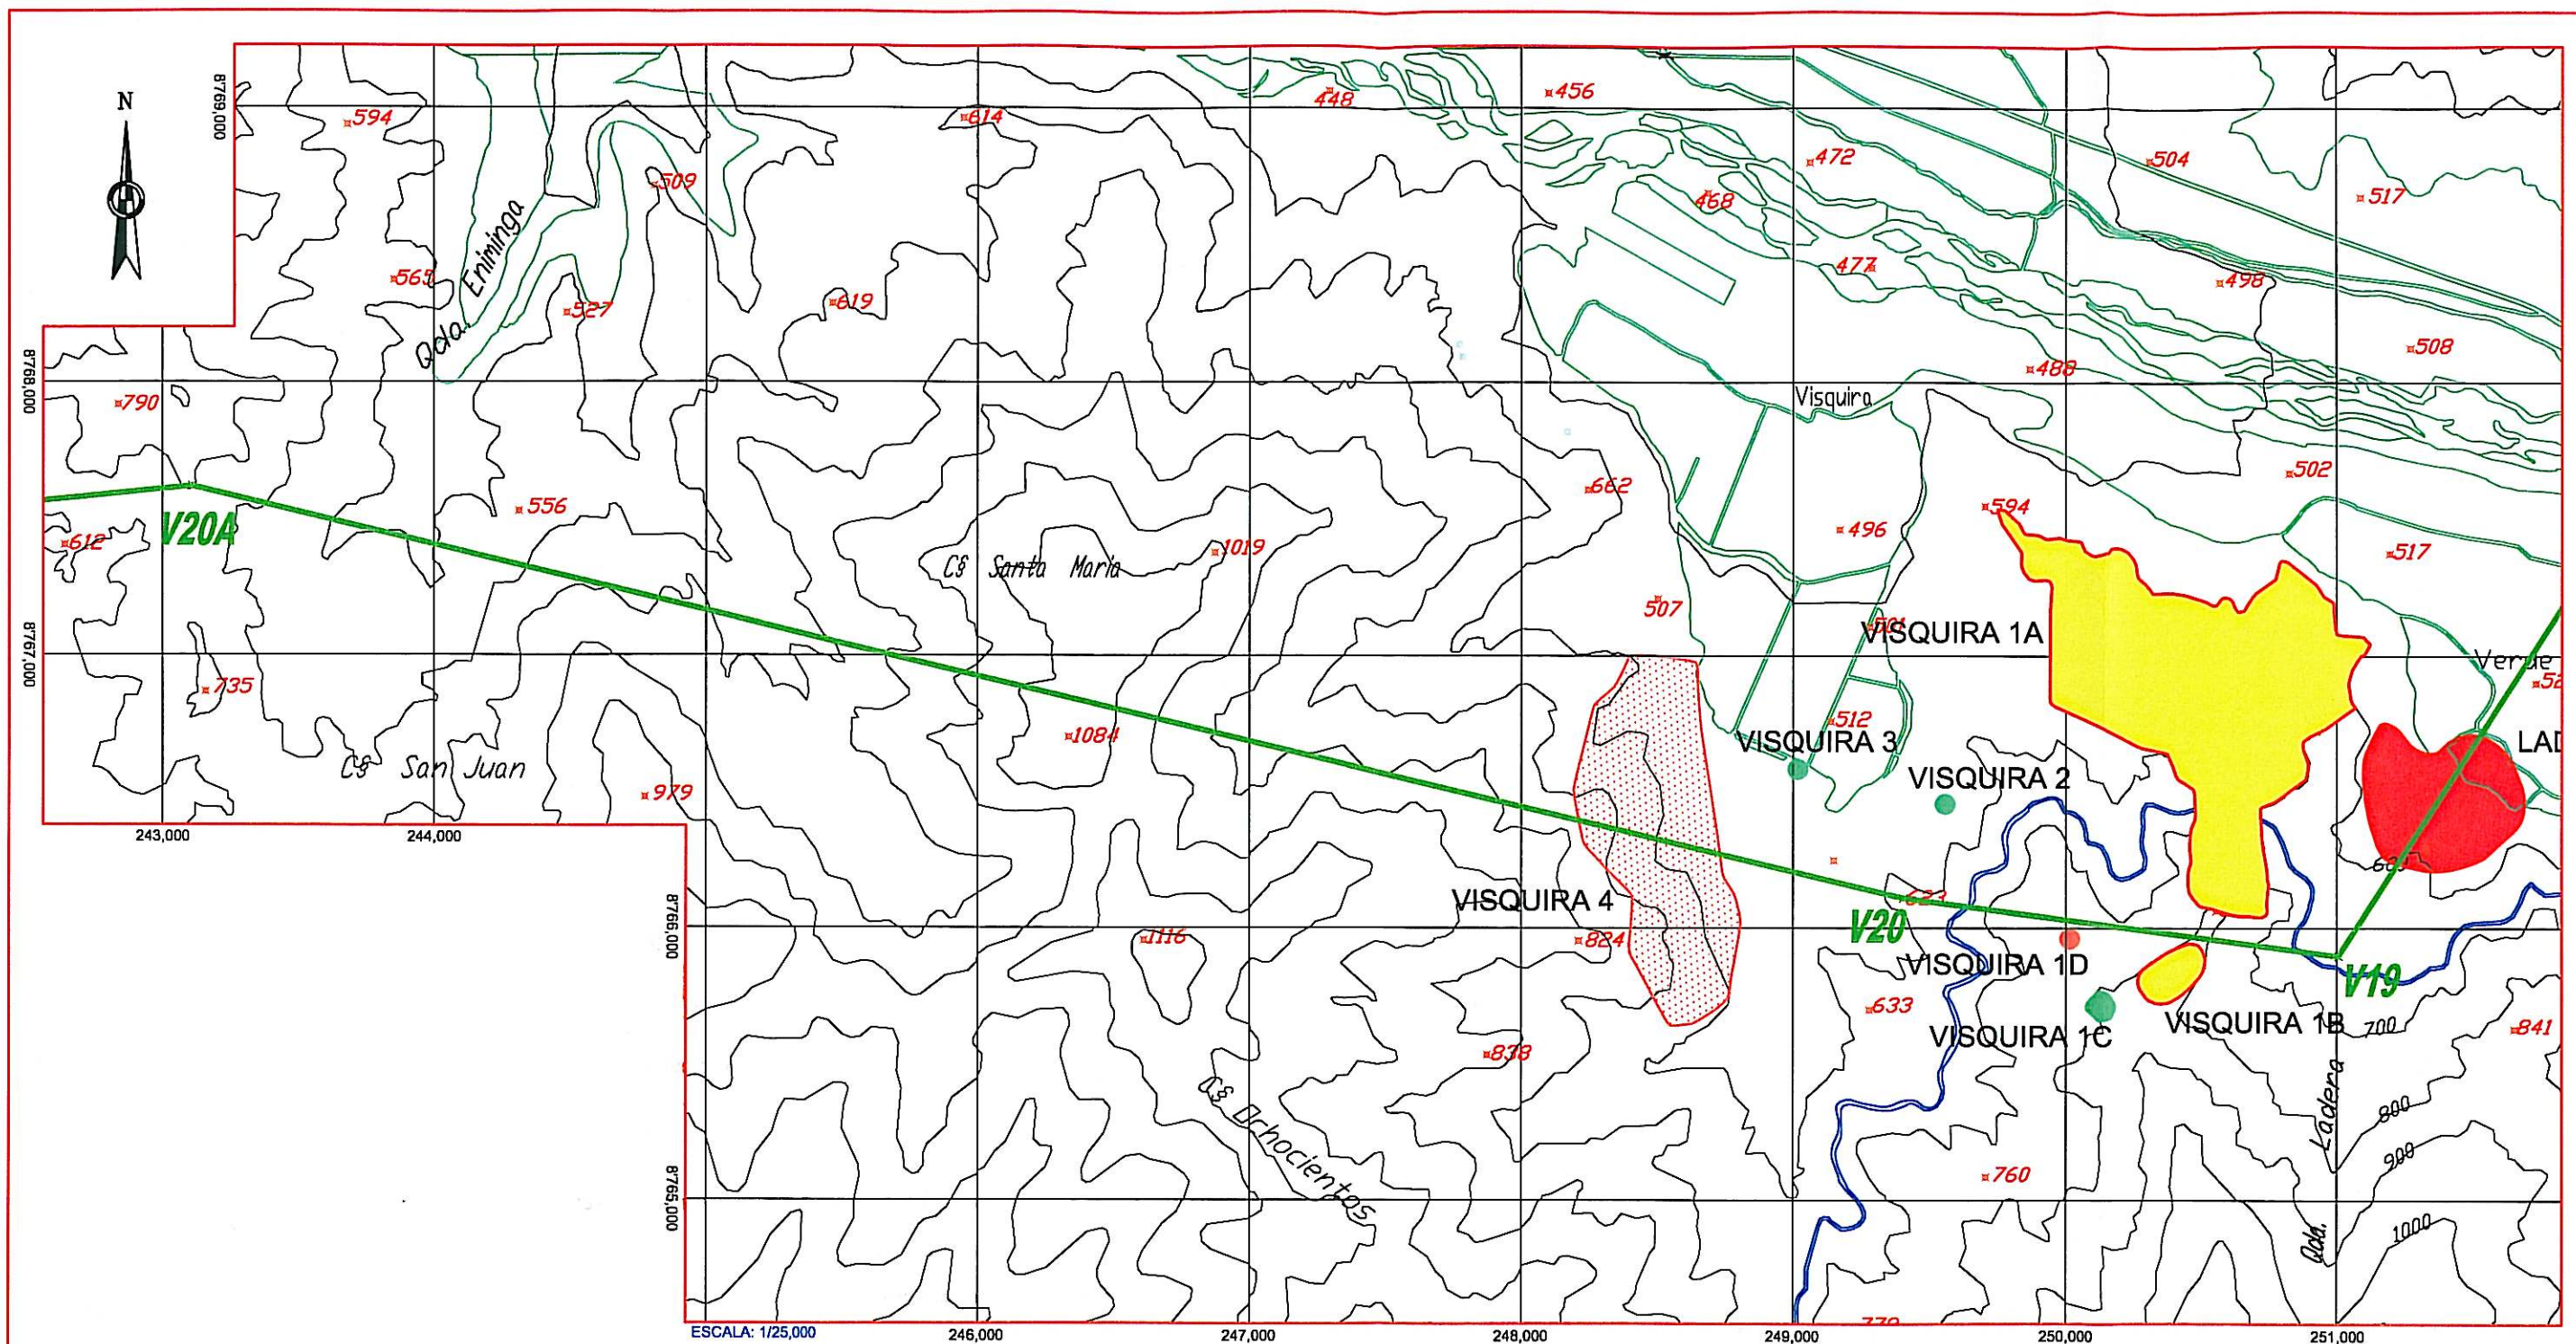

LEYENDA
 LINEA TRANSMISION

0 500 1000 1500 m

CLAVE

- SITIO ARQUEOLÓGICO AFECTADO: REQUIERE VARIANTE O RESCATE
- SITIO ARQUEOLÓGICO AFECTADO MATERIAL ARQUEOLÓGICO DISPERSO
- SITIO ARQUEOLÓGICO COLINDANTE: DELIMITACIÓN Y SEÑALIZACIÓN
- SITIO ARQUEOLÓGICO NO AFECTADO ALEJADO DE L.T.

EMPRESA DE GENERACIÓN ELÉCTRICA CHEVES S.A.

LÍNEA DE TRANSMISIÓN DE 220 KV CHEVES-HUACHO


RECONOCIMIENTO ARQUEOLÓGICO
 INFORME PRELIMINAR

CHCHE
 300A-6

DIS.	DIB.	REV.	APR.	FECHA
J.B.	A.D.	J.B.	J.B.	SET '07

JByA

LIMA - PERU

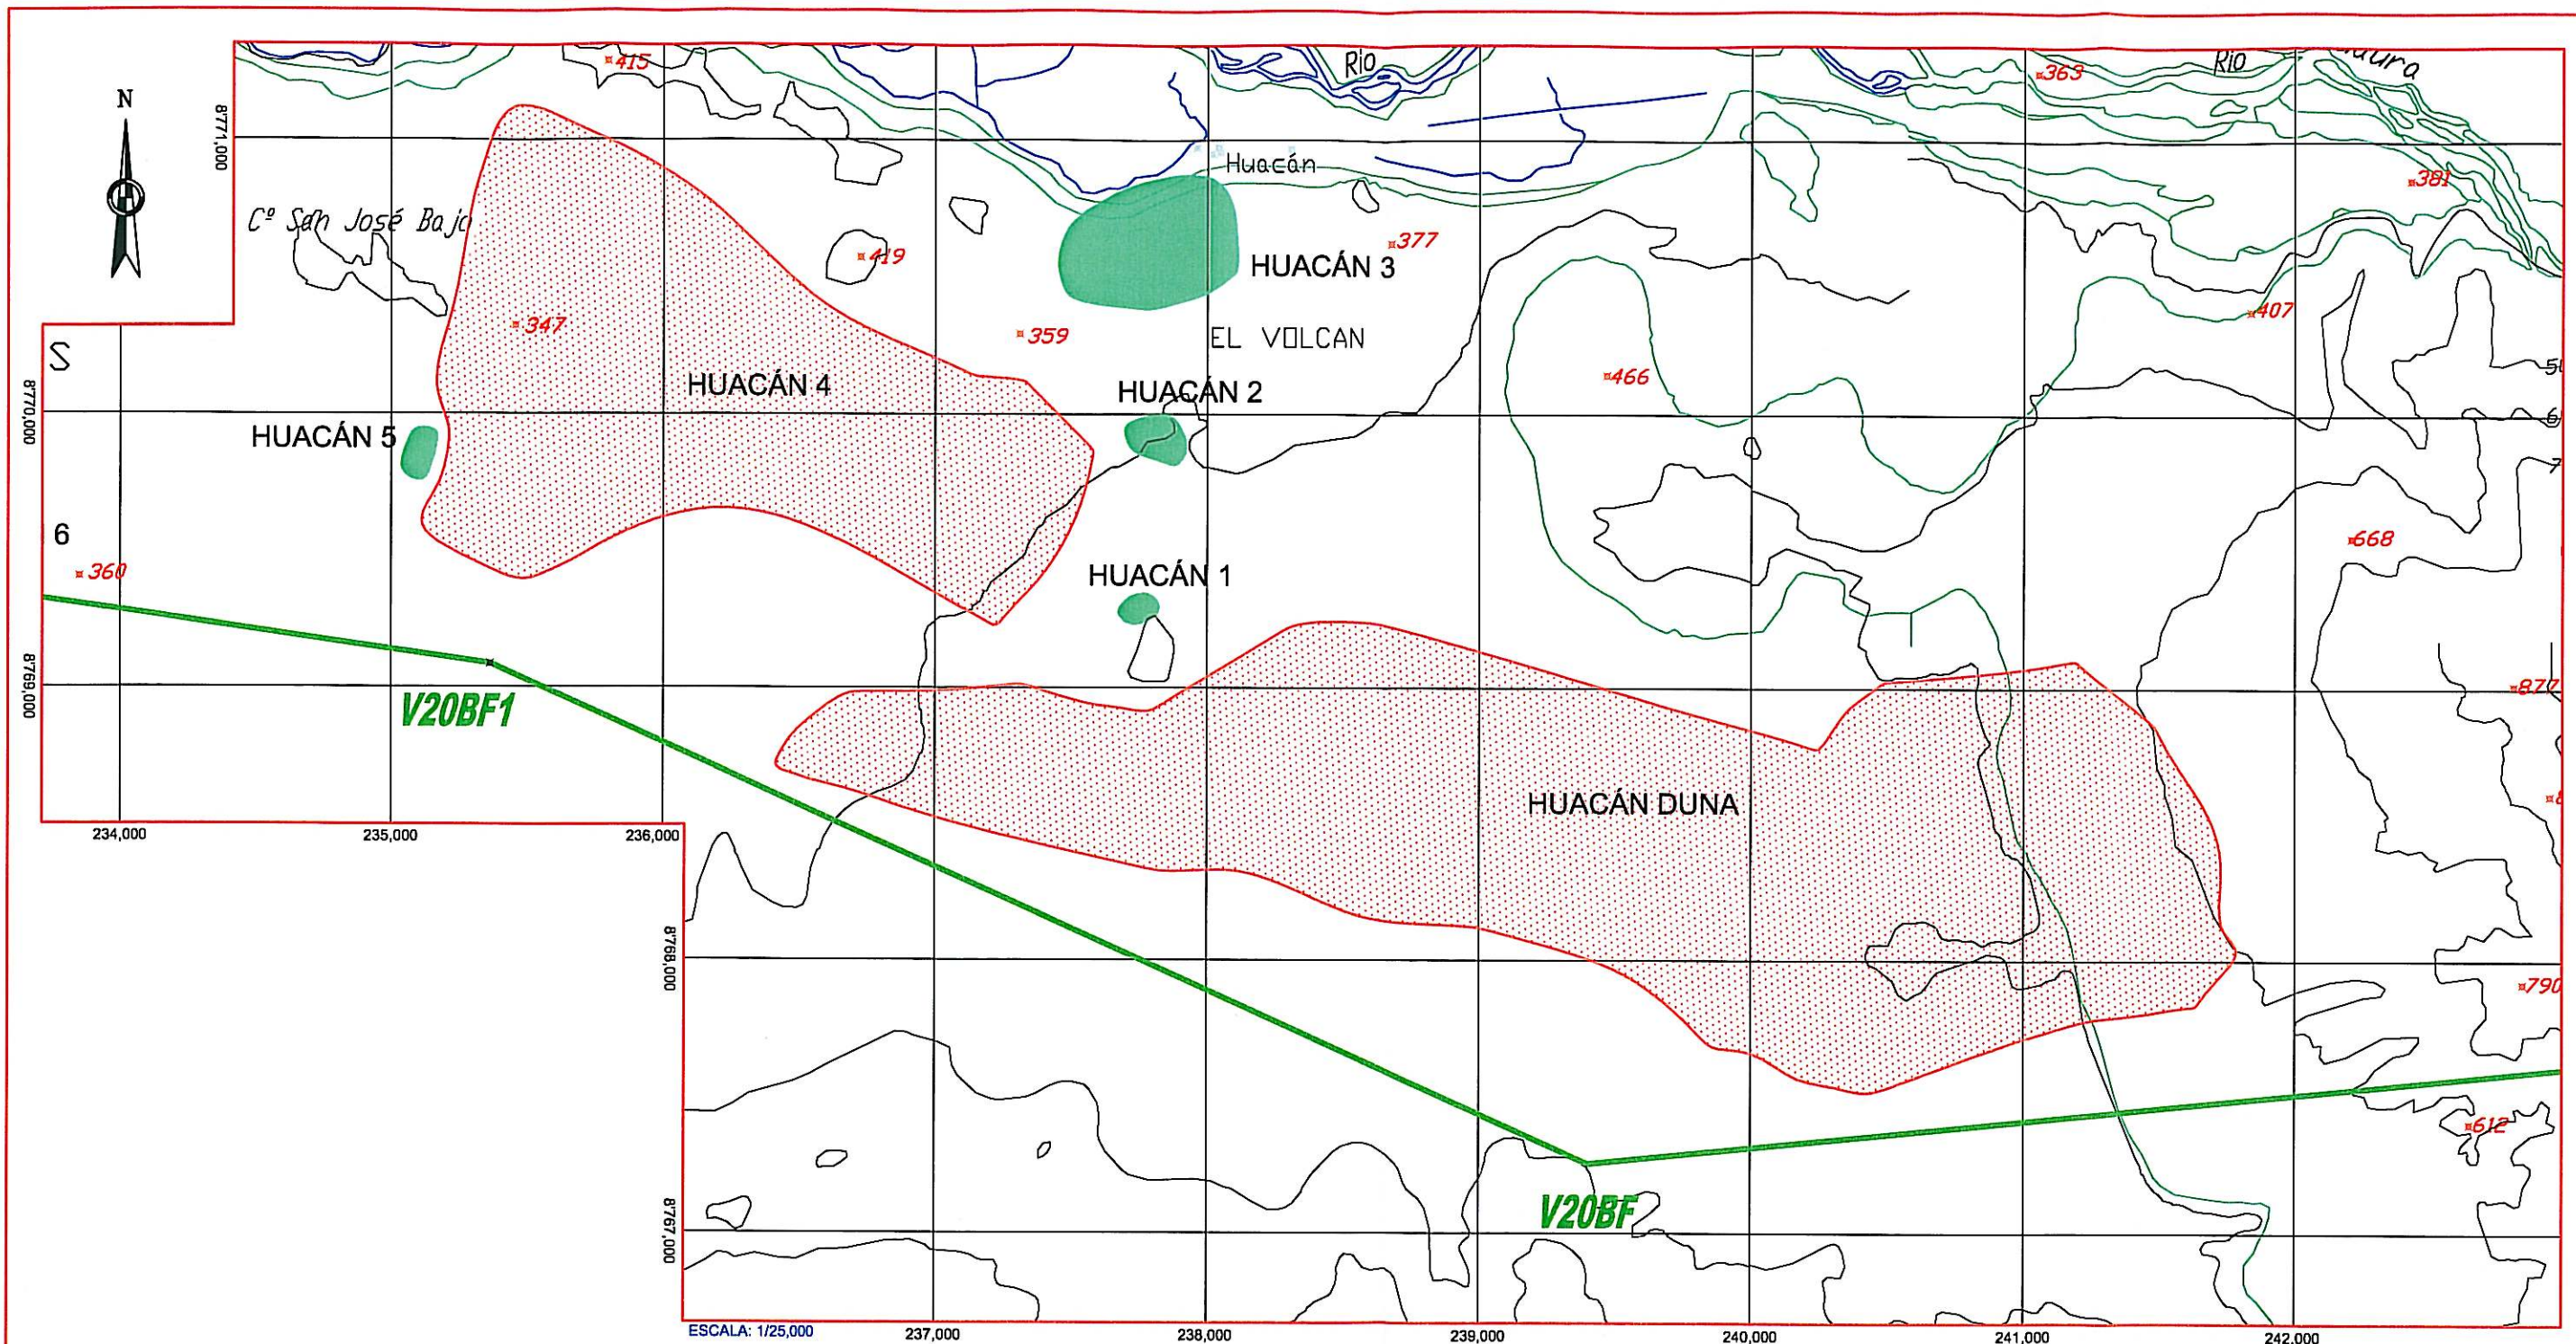

ESCALA: 1/25,000



CLAVE	
	SITIO ARQUEOLÓGICO AFECTADO: REQUIERE VARIANTE O RESCATE
	SITIO ARQUEOLÓGICO AFECTADO MATERIAL ARQUEOLÓGICO DISPERSO
	SITIO ARQUEOLÓGICO COLINDANTE: DELIMITACIÓN Y SEÑALIZACIÓN
	SITIO ARQUEOLÓGICO NO AFECTADO ALEJADO DE L.T.

EMPRESA DE GENERACIÓN
ELÉCTRICA CHEVES S.A.

LÍNEA DE TRANSMISIÓN DE 220 KV
CHEVES-HUACHO


RECONOCIMIENTO ARQUEOLÓGICO
INFORME PRELIMINAR

CHCHE
300A-7

DIS.	DIB.	REV.	APR.	FECHA
J.B.	A.D.	J.B.	J.B.	SET '07

JByA

LIMA - PERU

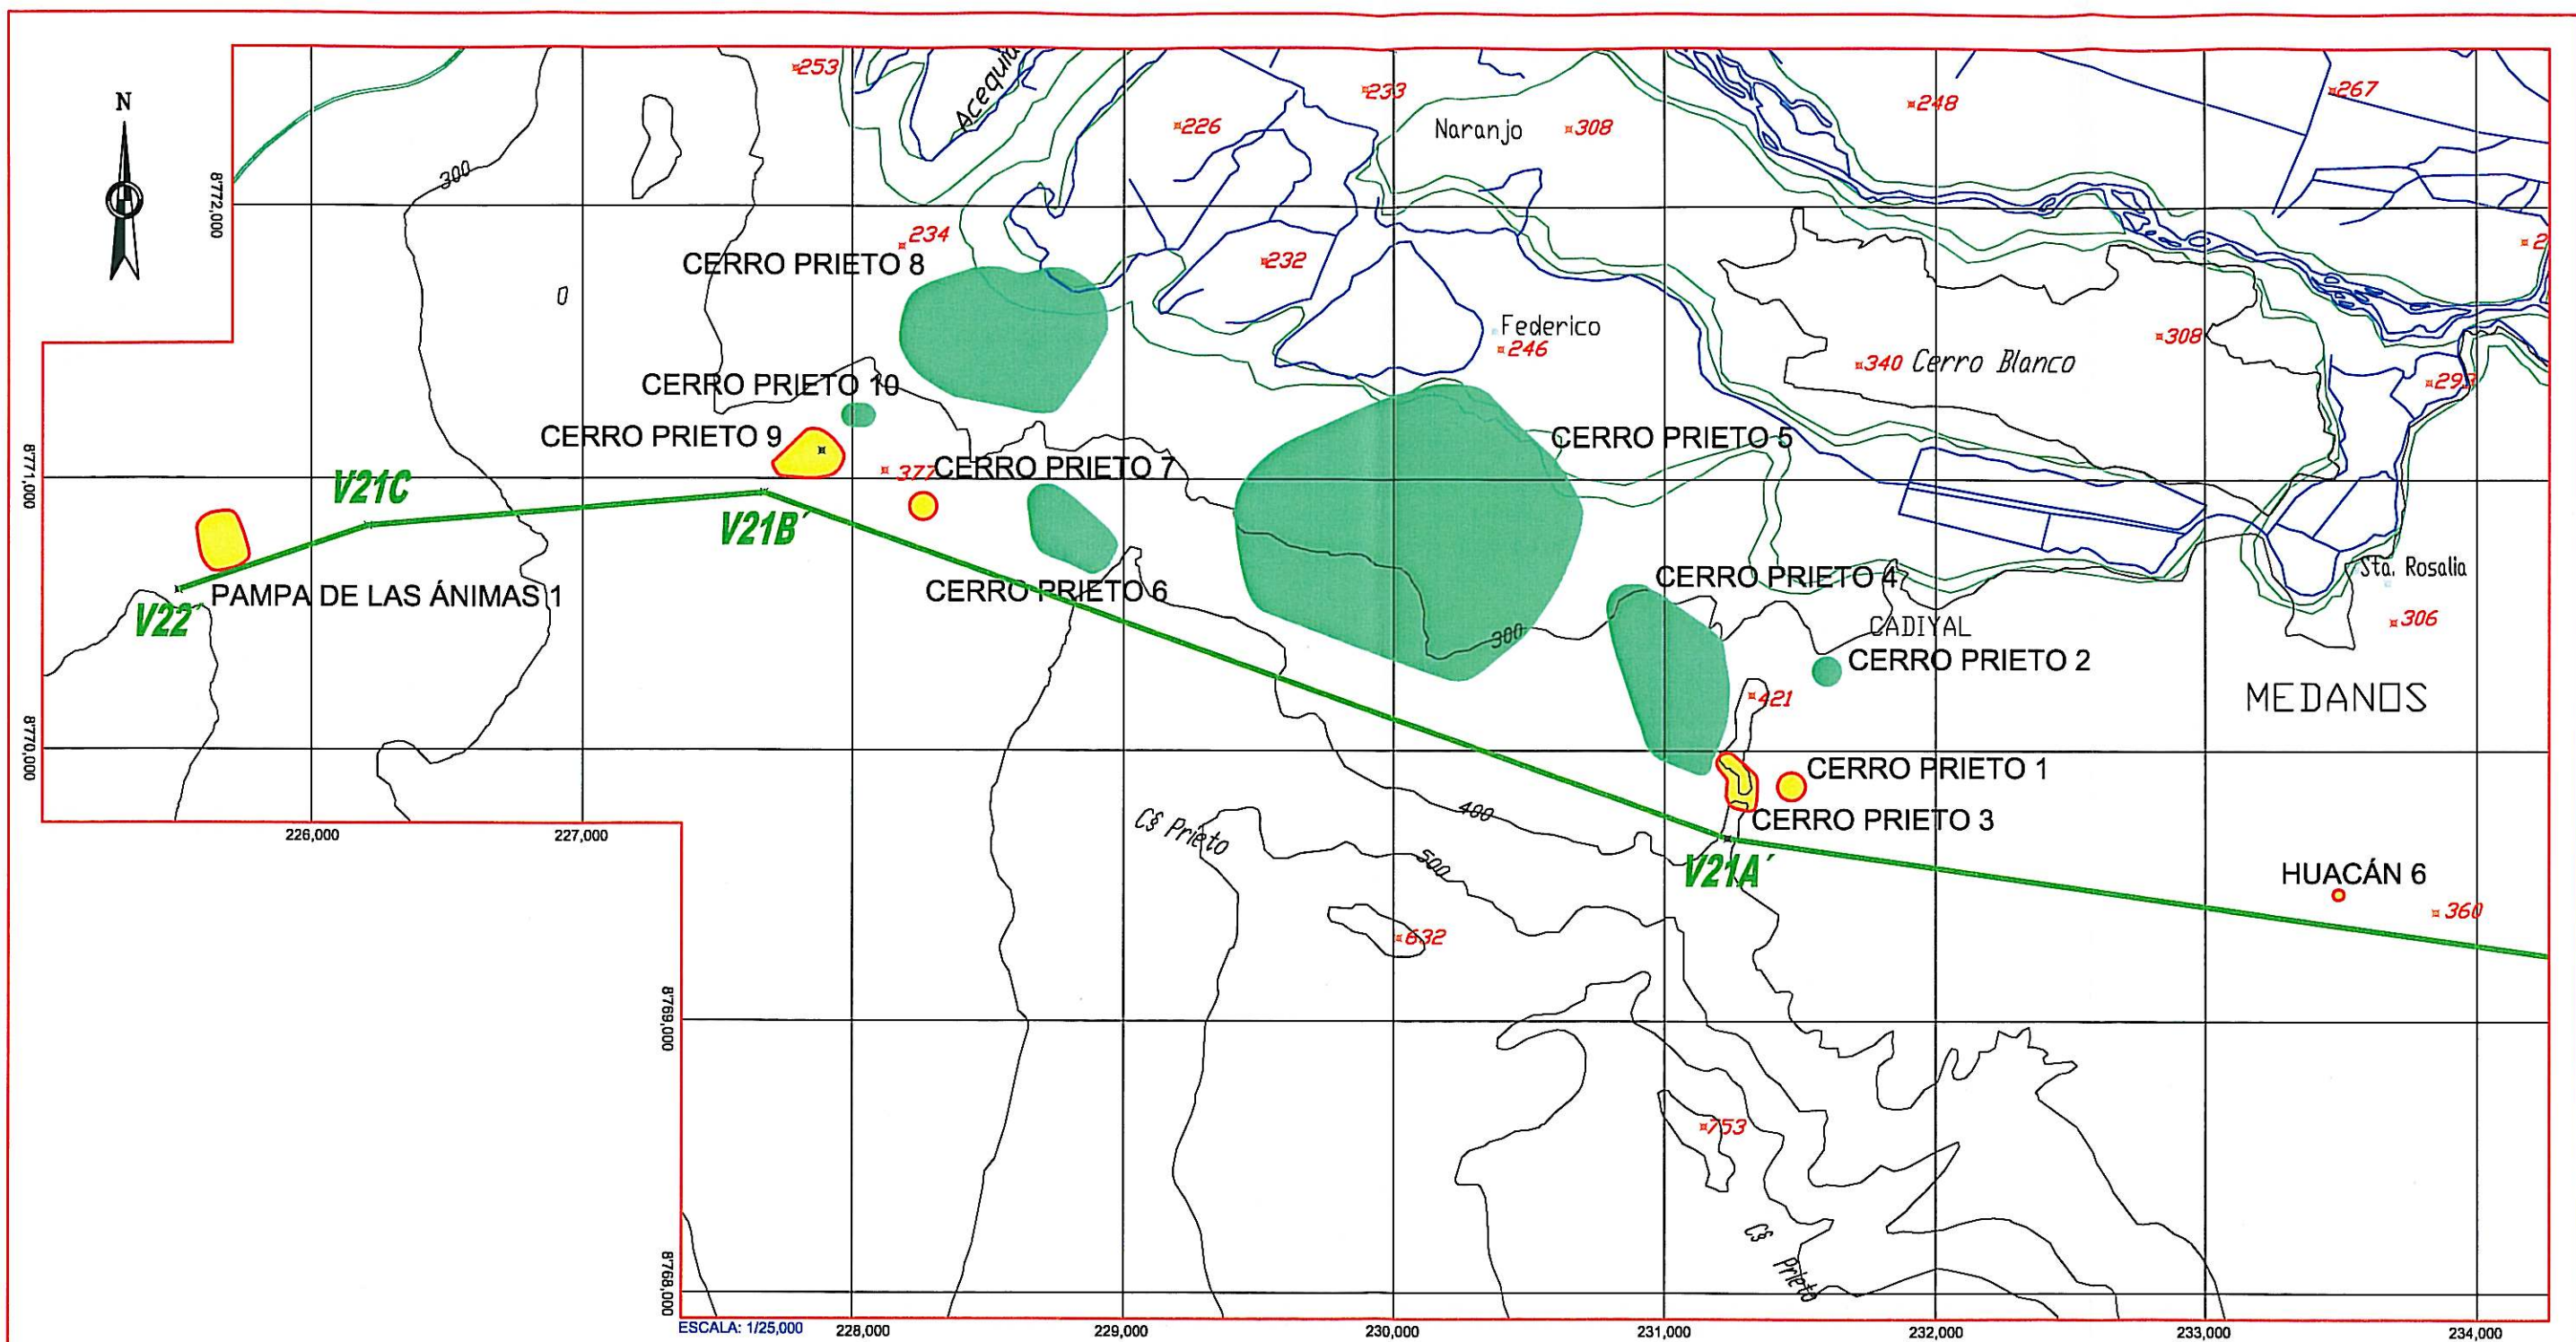

ESCALA: 1/25,000

LEYENDA
 LINEA TRANSMISION

0 500 1000 1500 m

CLAVE

- SITIO ARQUEOLÓGICO AFECTADO: REQUIERE VARIANTE O RESCATE
- SITIO ARQUEOLÓGICO AFECTADO MATERIAL ARQUEOLÓGICO DISPERSO
- SITIO ARQUEOLÓGICO COLINDANTE: DELIMITACIÓN Y SEÑALIZACIÓN
- SITIO ARQUEOLÓGICO NO AFECTADO ALEJADO DE L.T.

EMPRESA DE GENERACIÓN ELÉCTRICA CHEVES S.A.

LÍNEA DE TRANSMISIÓN DE 220 KV CHEVES-HUACHO

RECONOCIMIENTO ARQUEOLÓGICO
 INFORME PRELIMINAR

CHCHE
 300A-8

DIS.	DIB.	REV.	APR.	FECHA
J.B.	A.D.	J.B.	J.B.	SET '07

JByA

LIMA - PERU