



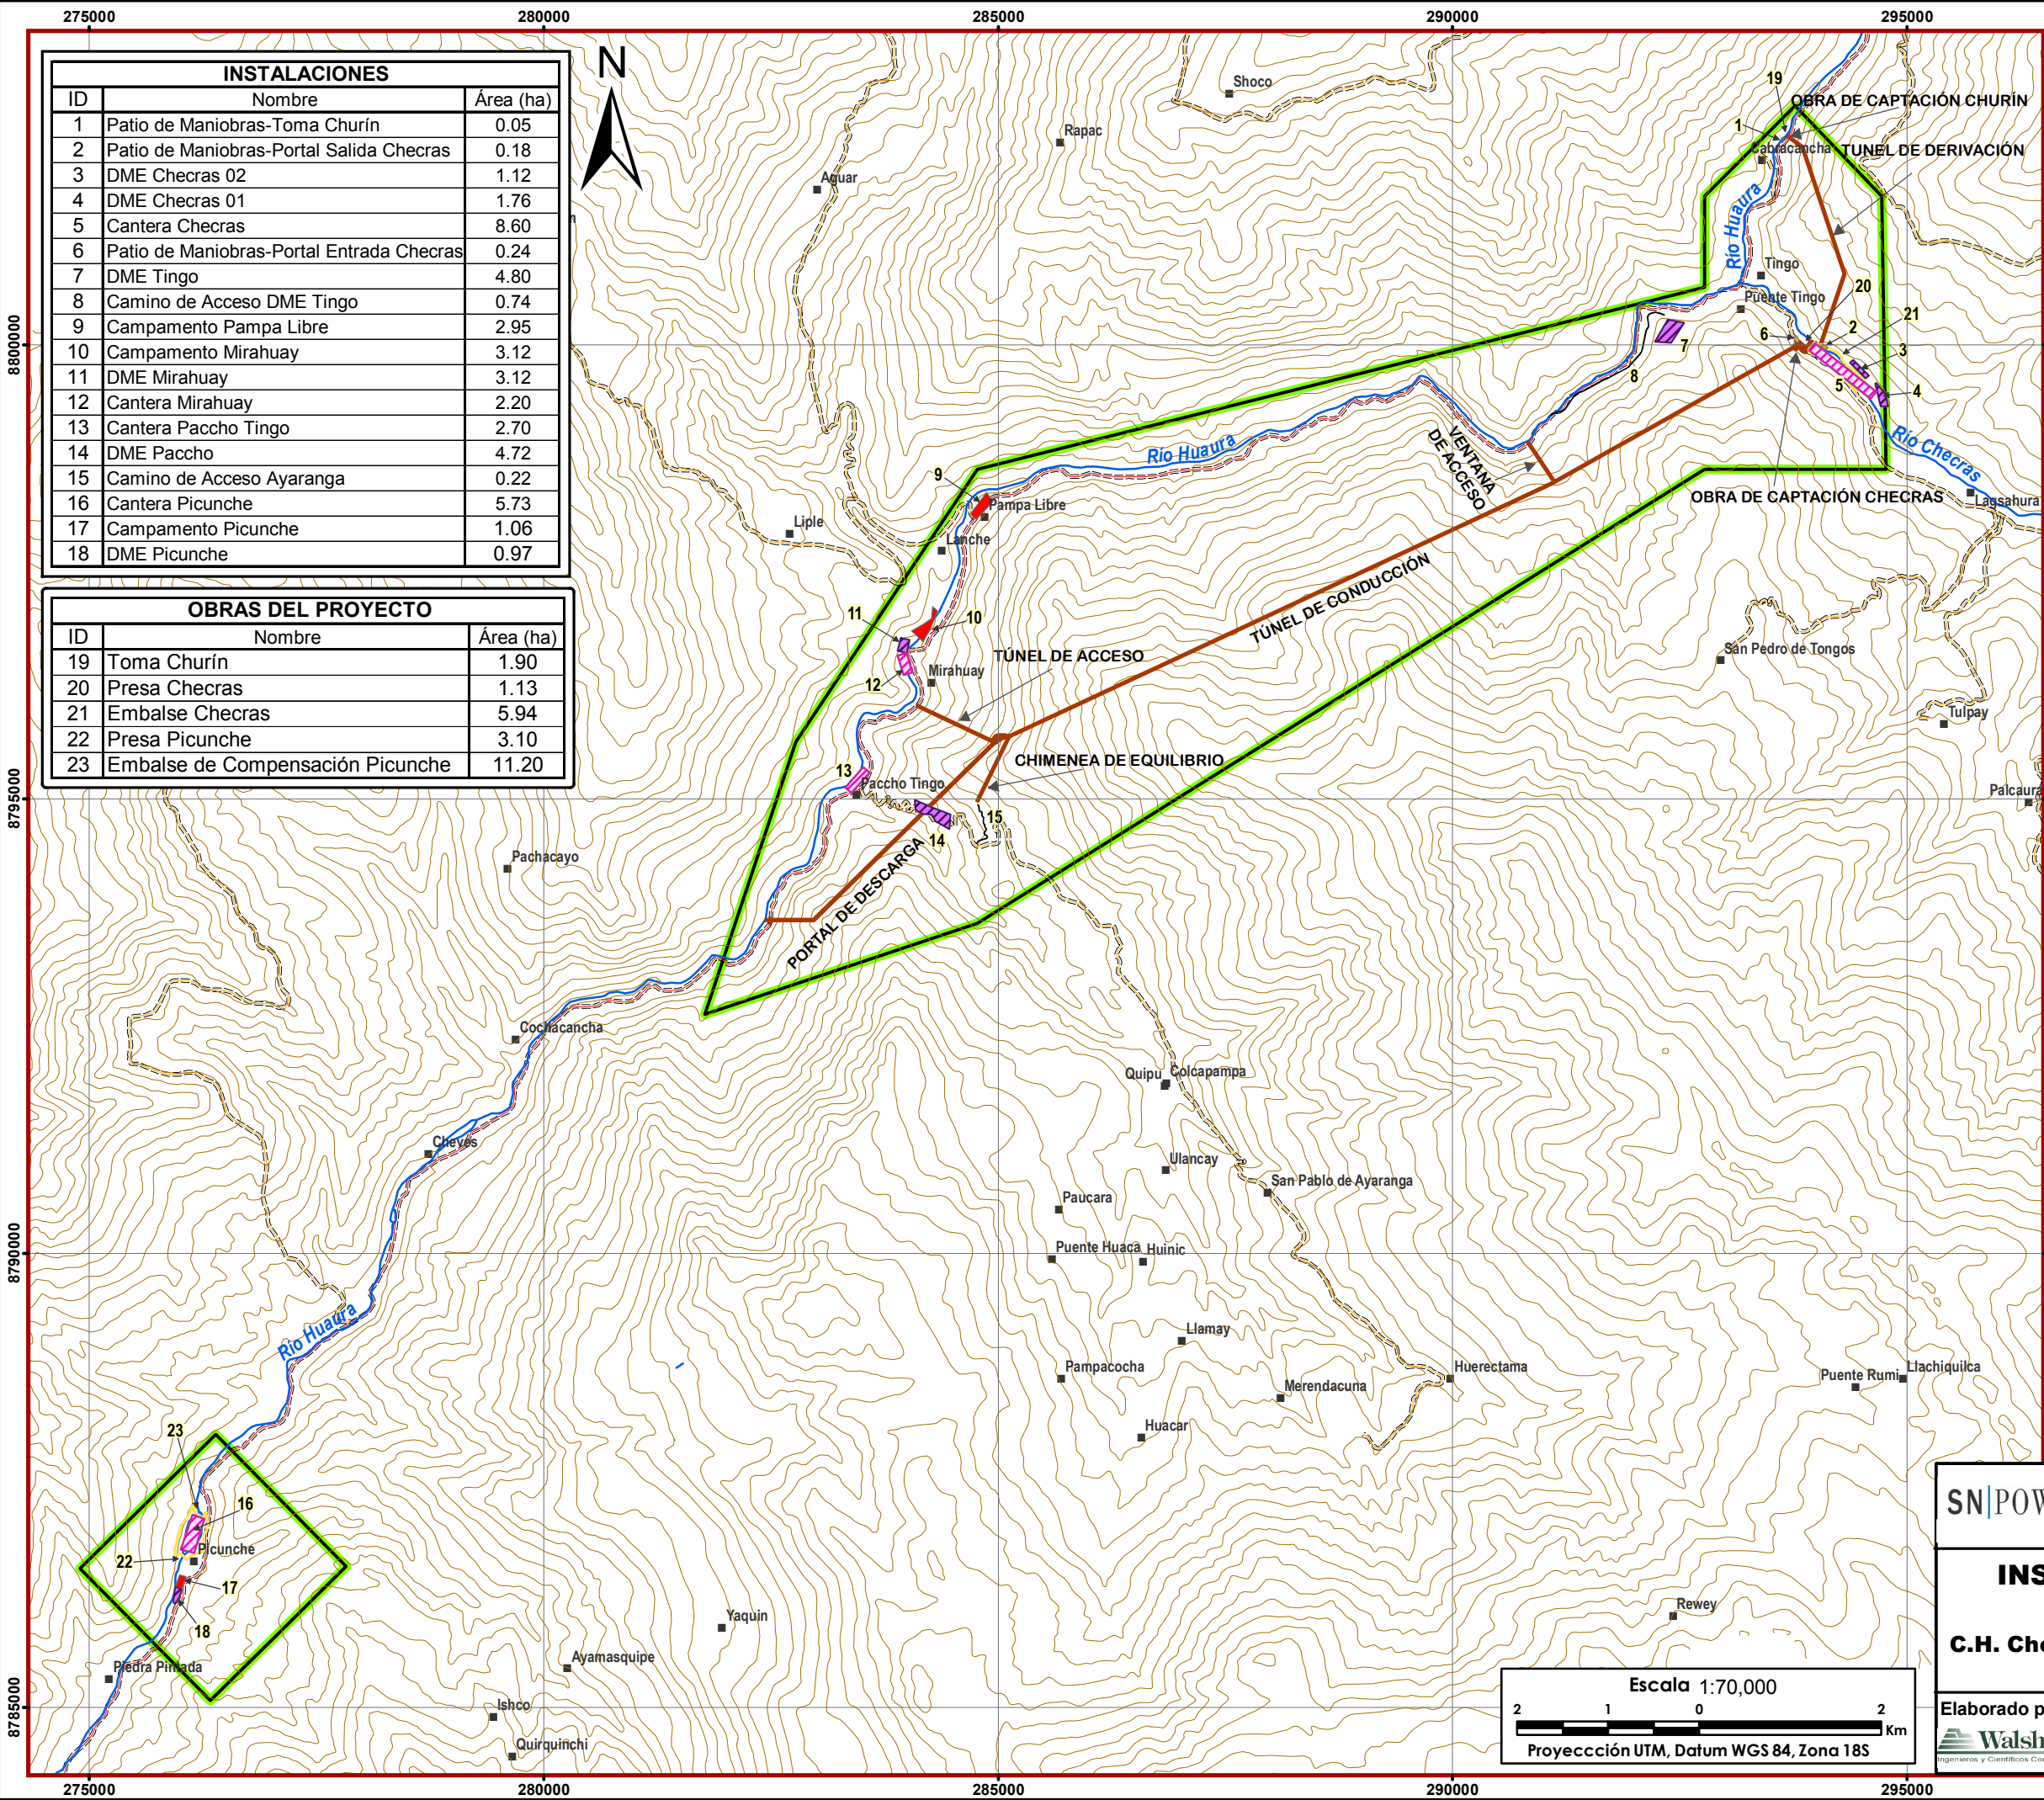

INSTALACIONES		
ID	Nombre	Área (ha)
1	Patio de Maniobras-Toma Churín	0.05
2	Patio de Maniobras-Portal Salida Checras	0.18
3	DME Checras 02	1.12
4	DME Checras 01	1.76
5	Cantera Checras	8.60
6	Patio de Maniobras-Portal Entrada Checras	0.24
7	DME Tingo	4.80
8	Camino de Acceso DME Tingo	0.74
9	Campamento Pampa Libre	2.95
10	Campamento Mirahuay	3.12
11	DME Mirahuay	3.12
12	Cantera Mirahuay	2.20
13	Cantera Paccho Tingo	2.70
14	DME Paccho	4.72
15	Camino de Acceso Ayaranga	0.22
16	Cantera Picunche	5.73
17	Campamento Picunche	1.06
18	DME Picunche	0.97

OBRAS DEL PROYECTO		
ID	Nombre	Área (ha)
19	Toma Churín	1.90
20	Presa Checras	1.13
21	Embalse Checras	5.94
22	Presa Picunche	3.10
23	Embalse de Compensación Picunche	11.20

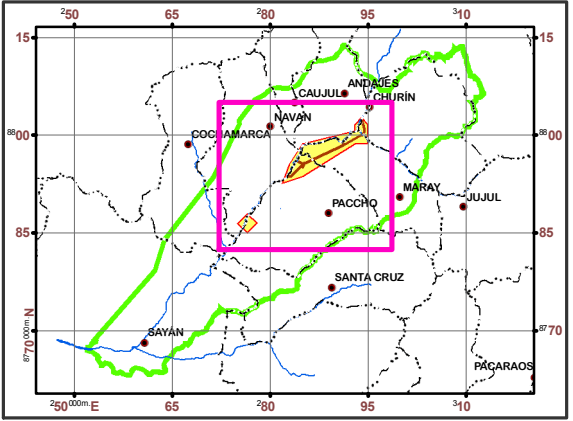

LEYENDA	
	ACCESO
	DEPÓSITO DE MATERIAL EXCEDENTE-DME
	CAMPAMENTO
	CANTERA
	PATIO DE MANIOBRAS
	EMBALSE

SÍMBOLOS	
CENTRO POBLADO	PICUNCHE ■
HIDROGRAFÍA	RÍO
RED VIAL	CARRETERA ASFALTADA
	CARRETERA AFIRMADA
	TROCHA CARROZABLE
	CARRETERA EN PROYECTO
TOPOGRAFÍA	CURVAS DE NIVEL (cada 100m)
PROYECTO	ÁREA DE CONCESIÓN
	OBRA PROYECTADA

Fuente : Información Base: Cartas Nacionales IGN 1/100,000 , Centros Poblados -INEI 2005, Red Vial - Ministerio de Transportes y Comunicaciones. Comunidades Campesinas - PETT 2005. Información de campo Walsh Peru.

SN|POWER

**ESTUDIO DE IMPACTO AMBIENTAL INTEGRADO
DEL PROYECTO CENTRAL HIDROELÉCTRICA
CHEVES**

**INSTALACIONES AUXILIARES Y
DE APOYO EN OBRA**
**C.H. Cheves-Presa y Embalse de Compensación
Picunche**

Elaborado por:
 Walsh Perú S.A.
Ingenieros y Científicos Consultores

Fecha:
Marzo, 2008

Mapa:
RE - 2

Proyecto:
ELE 1120

