


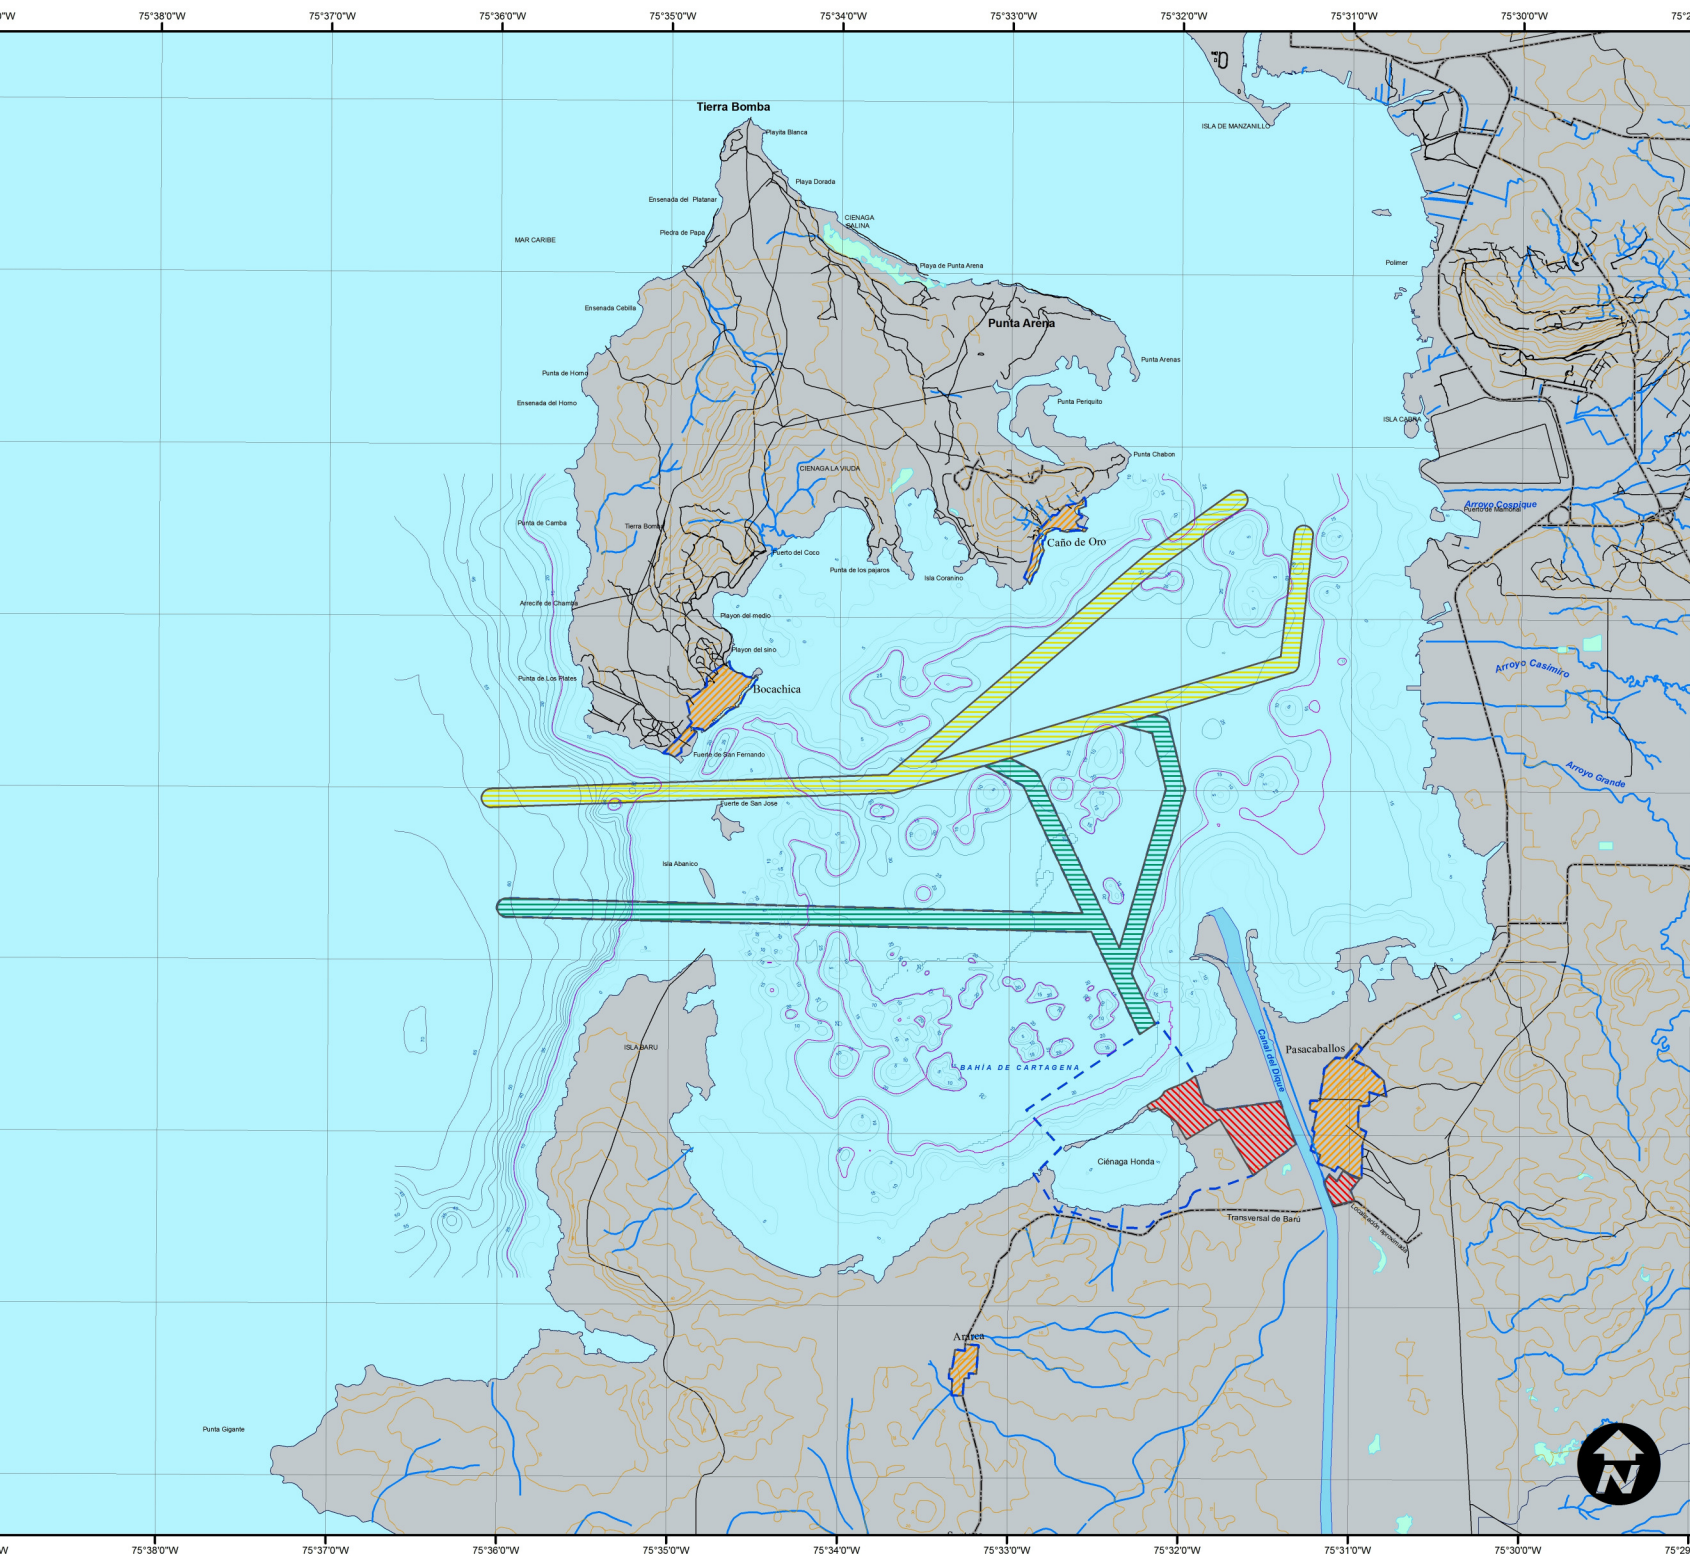

ESQUEMA DE LOCALIZACIÓN

NACIONAL



REGIONAL



Departamento de Bolívar, Distrito de Cartagena

CONVENCIONES TEMÁTICAS

Canales de acceso

- Canal en uso
- Canal de acceso propuesto

CONVENCIONES GENERALES

Proyecto

- AID
- Área del proyecto

Hidrología

- Drenaje Sencillo
- Línea de Costa
- Cuerpos de Agua
- Canal del Dique

Transporte

- Vías Principales
- Vías Secundarias

Otras convenciones

- Isóbatas
- Isóbata 19 metros
- Centro Poblado
- Curvas de nivel

FUENTE DE LA INFORMACIÓN

CONVENCIONES GENERALES:
PLAN DE ORDENAMIENTO TERRITORIAL DE CARTAGENA
CARTOGRAFÍA BASE URBANA ESCALA 1:1000
CARTOGRAFÍA BASE RURAL ESCALA 1:15000

Puerto Bahía



MODIFICACIÓN DE LA LICENCIA AMBIENTAL DE PUERTO BAHÍA
ESTUDIO DE IMPACTO AMBIENTAL

MAPA DEL CANALES DE ACCESO MAR

0 350 700 1.400 2.100 Metros

ESCALA: 1:

ELABORÓ: Eco. Juan Felipe Romero R.

REVISÓ: Ing. Mario R.

FECHA: Octubre de 2011

ARCHIVO: Canales de a

ORIGEN

PLANO No.

PROYECCIÓN: TRANSVERSAL MERCATOR
DATUM: MAGNA - SIRGAS
ORIGEN DE LA ZONA: COLOMBIA - BOGOTÁ
LATITUD DEL ORIGEN: 04° 35' 46" 3215 N
LONGITUD DEL ORIGEN: 74° 04' 39" 0285 W
FALSO NORTE: 1'000.000
FALSO ESTE: 1'000.000

2.3