
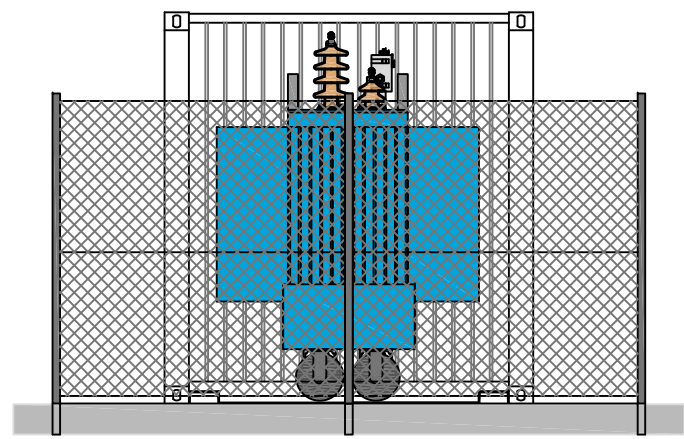
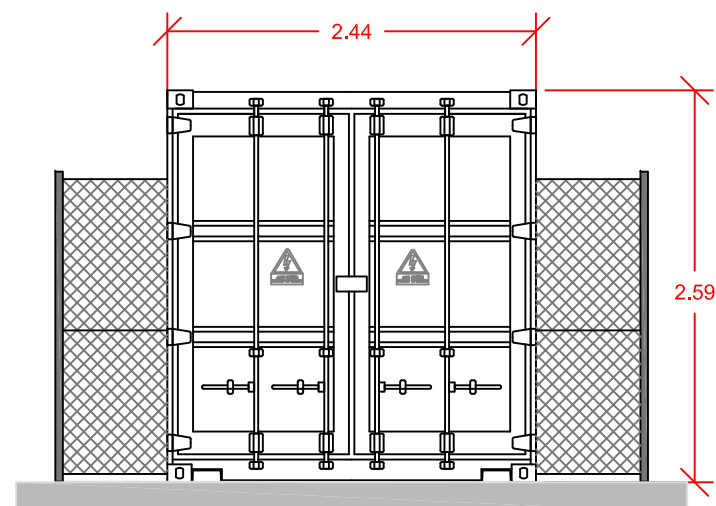
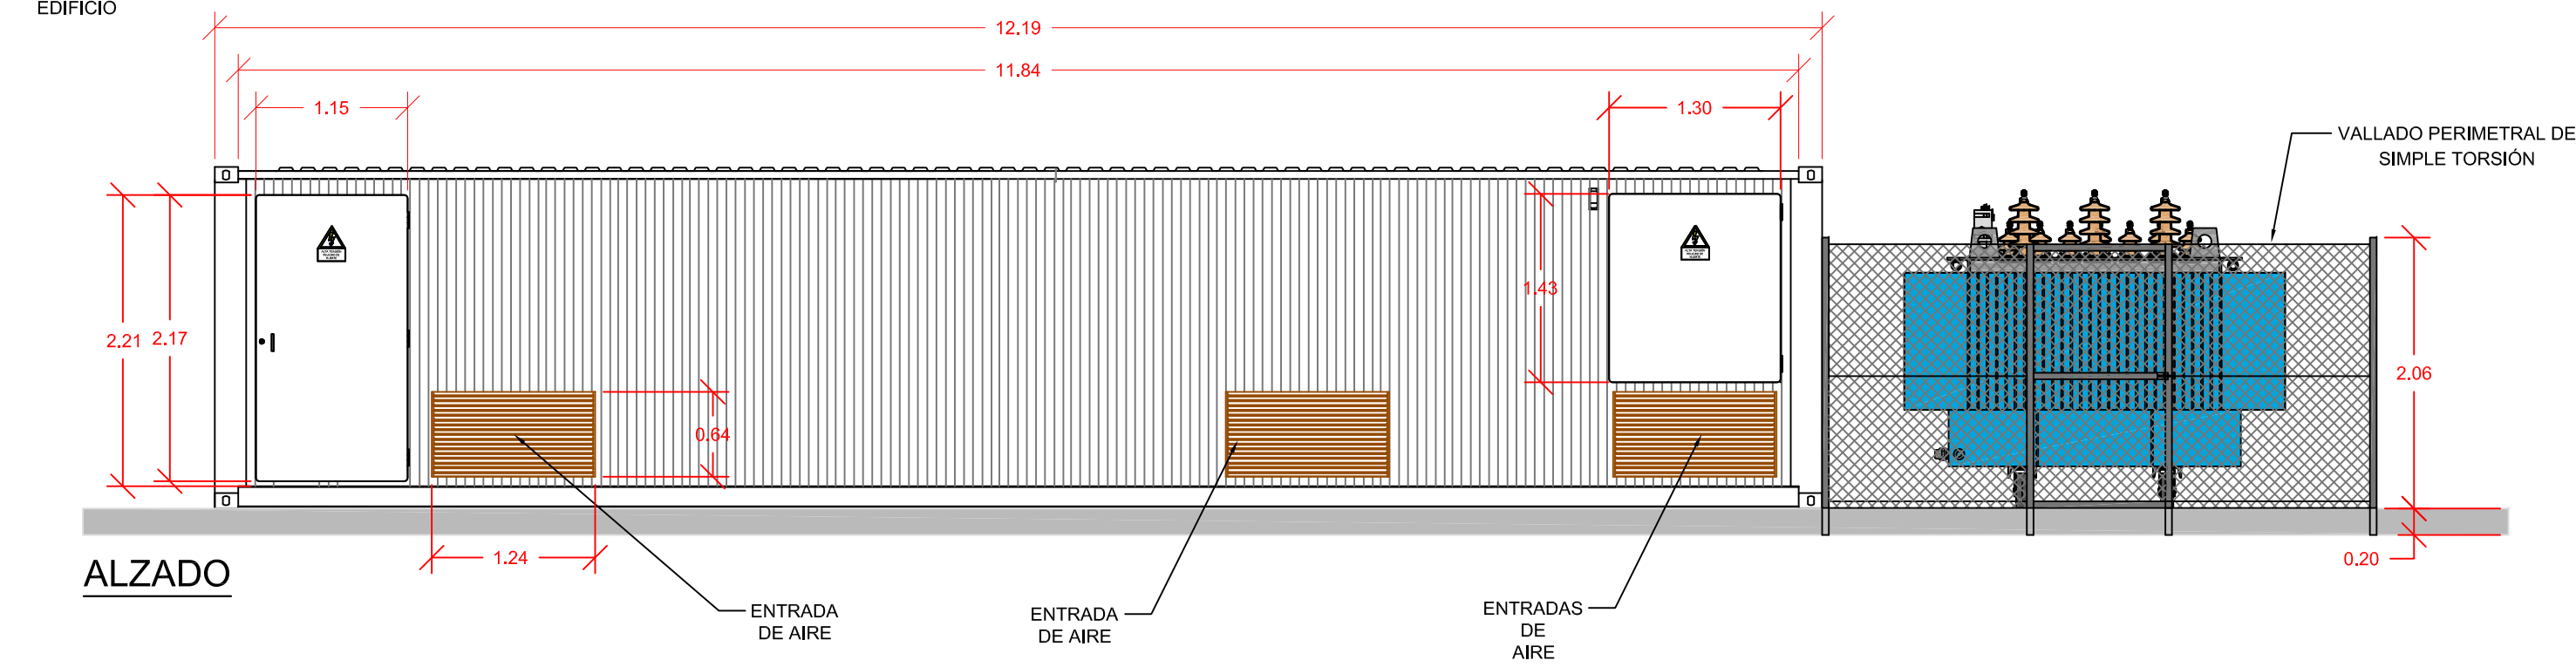


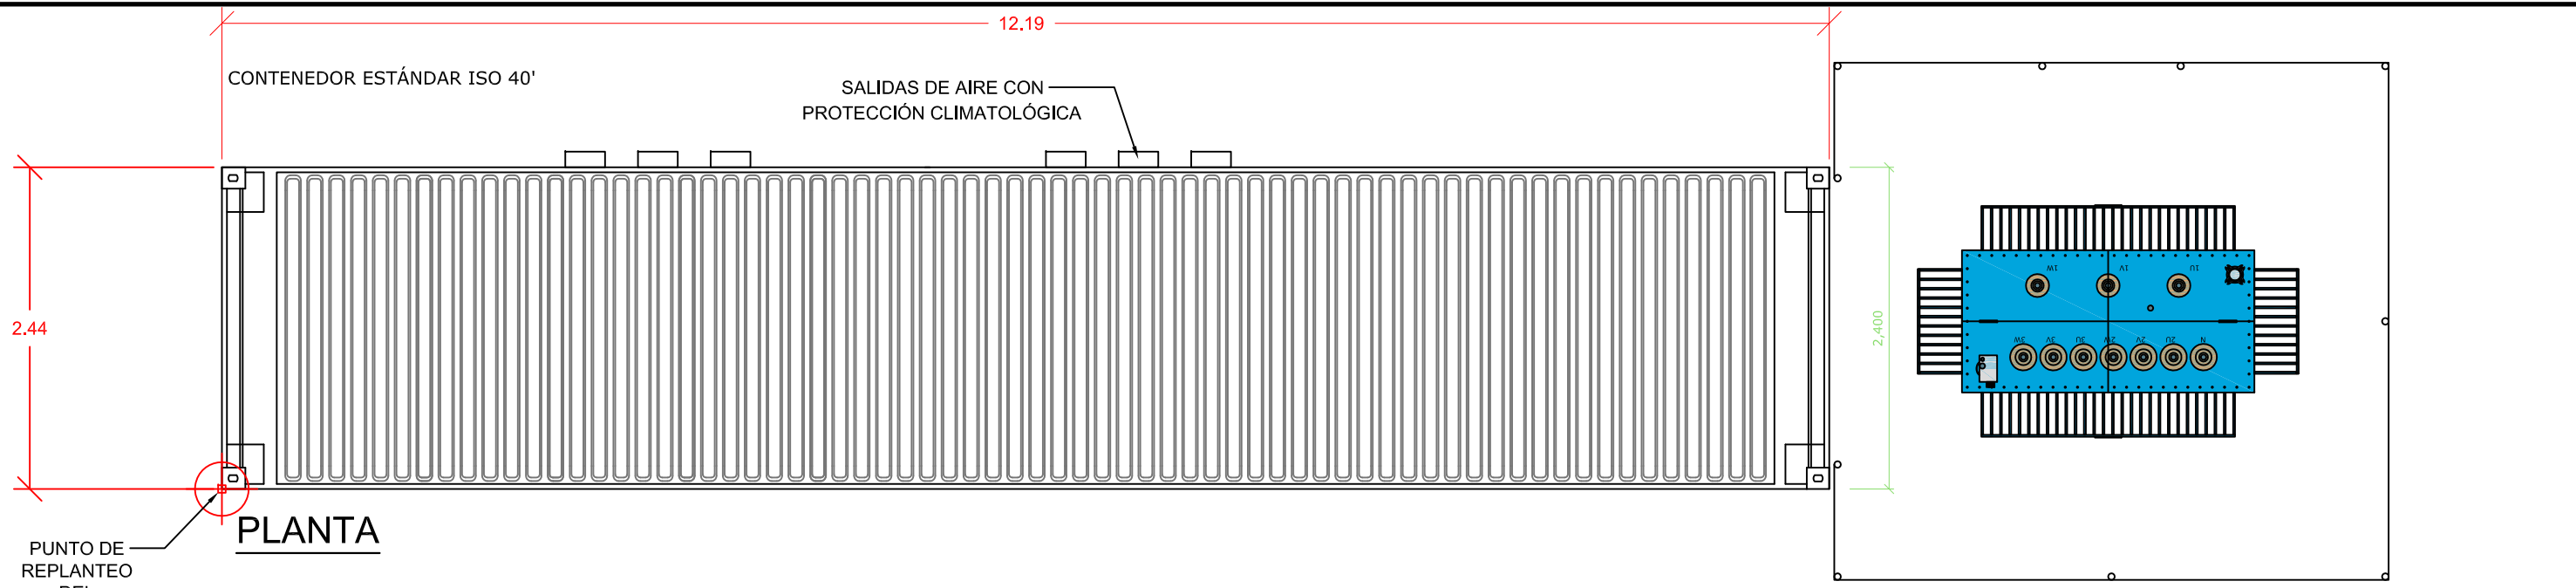

0	DVE	EPL	PJL	EPL	PRIMERA EDICIÓN		
Nº	DIBUJADO	REVISADO	VERIFICADO	APROBADO	DESCRIPCIÓN DE LA MODIFICACIÓN		
VALLE_BA_009_Edificio de inversores y transformador (HOJA 1 DE 2)					ESCALA: 1:50		
					FORMATO: A3		
					FECHA: ABRIL 2014		
INGENIERÍA:				PROPIEDAD:			
							
PROYECTO:							
"PROYECTO SOLAR FOTOVOLTAICO VALLE"							
DEPARTAMENTO DE VALLE, HONDURAS							