
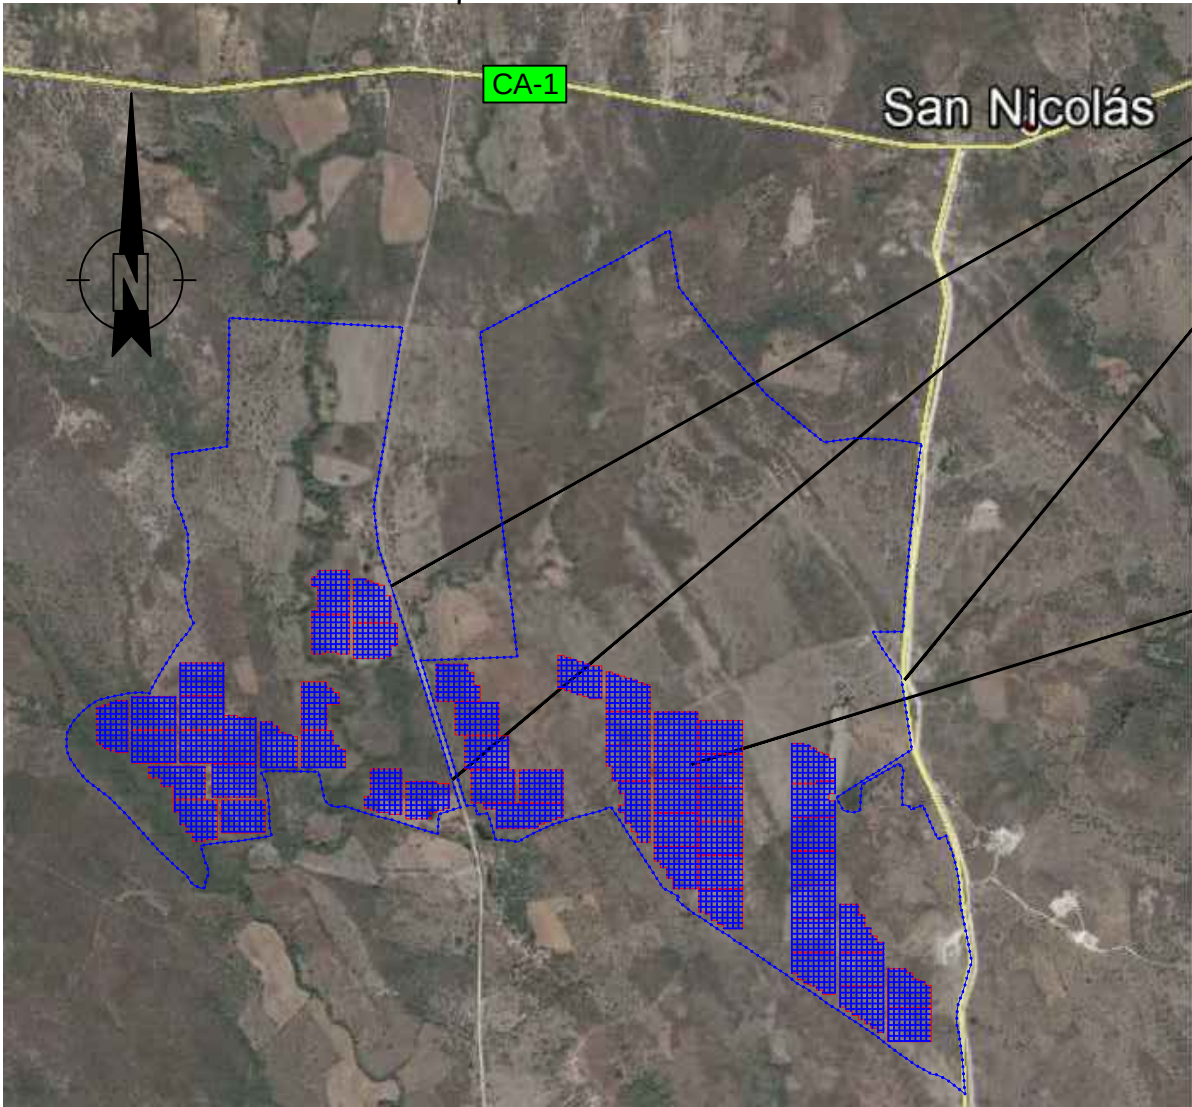
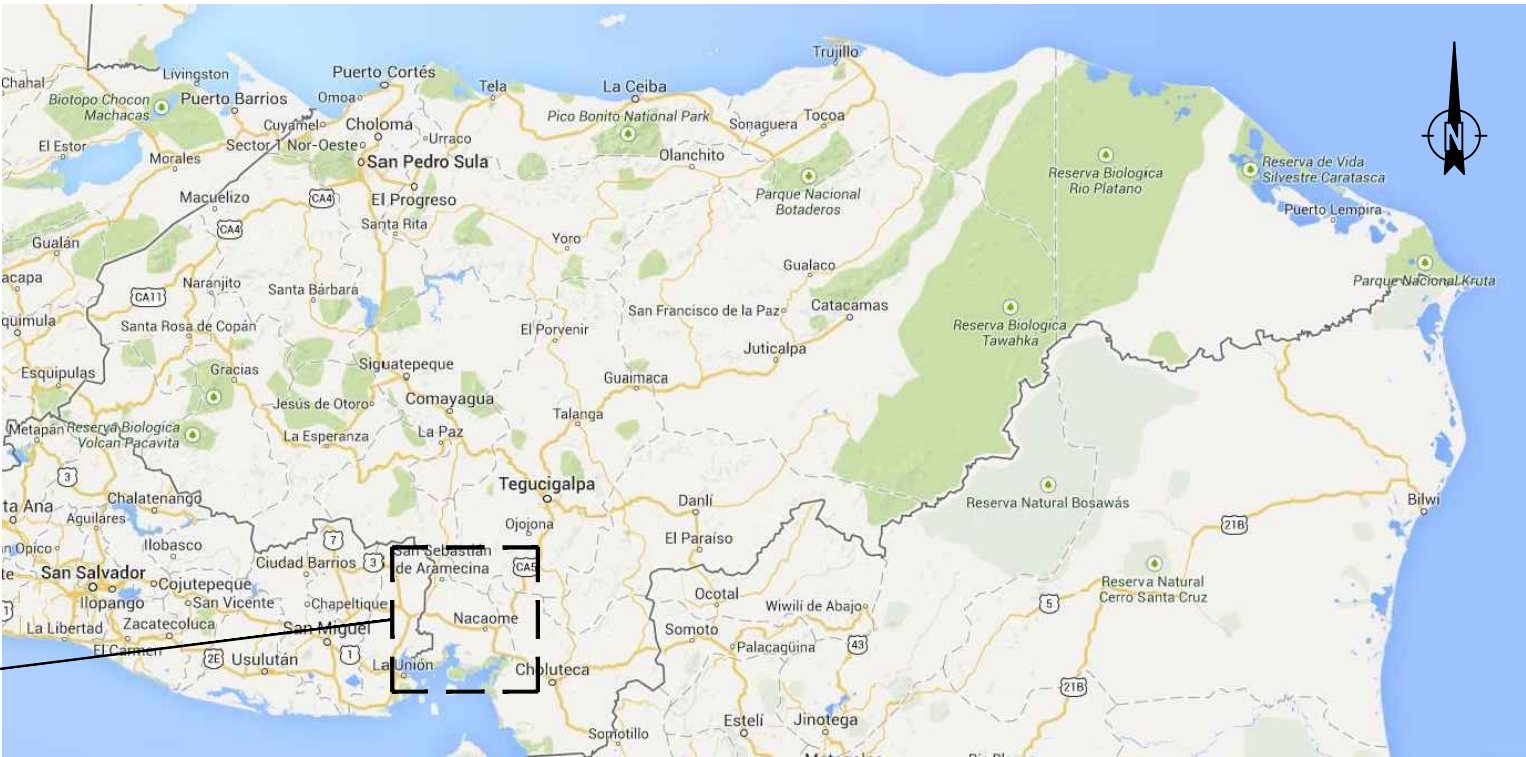


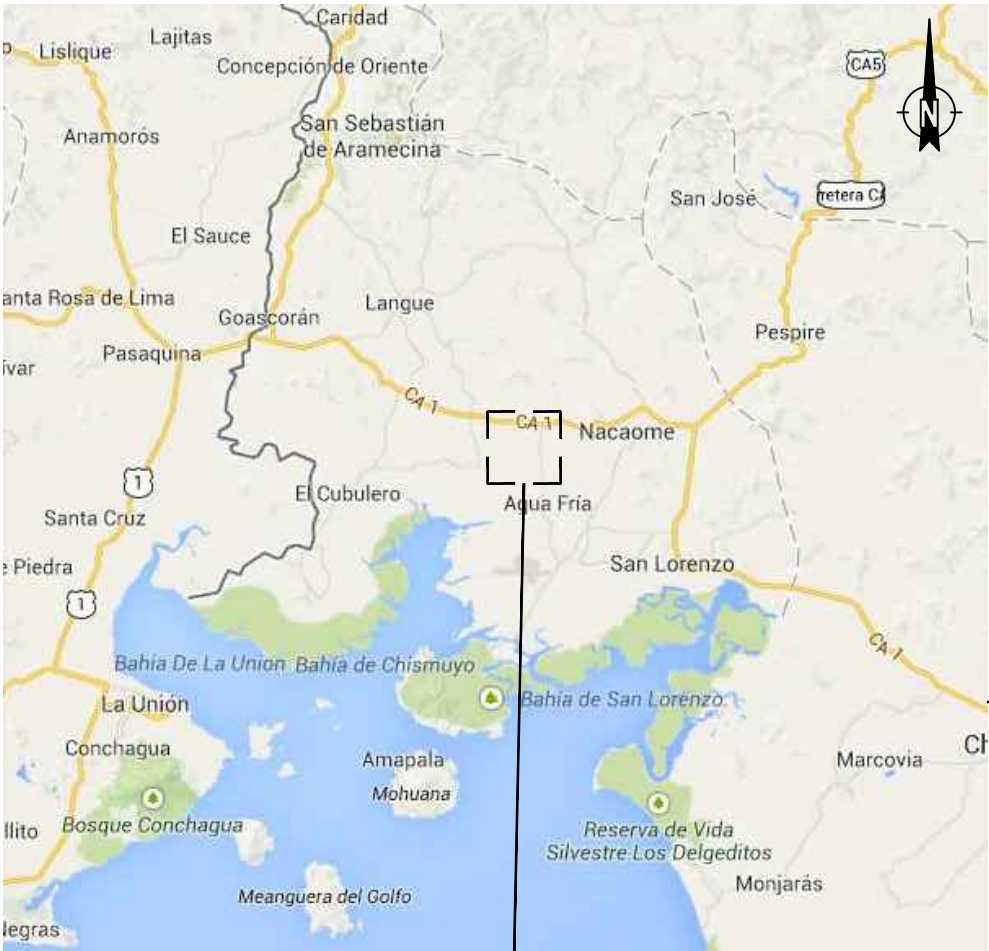

VALLE_BA_001	Situación y accesos - Índice de Planos
VALLE_BA_002	Tográfico
VALLE_BA_003	Layout
VALLE_BA_004	Implantación de los Módulos Fotovoltaicos
VALLE_BA_005	Implantación de baja tensión-CN1
VALLE_BA_006	Unifilar Baja Tensión DC-AC
VALLE_BA_007	Servicios Auxiliares
VALLE_BA_008	Arquitectura de monitorización
VALLE_BA_009	Edificio de inversores y transformador
VALLE_BA_010	Edificio de control y seguridad
VALLE_BA_011	Edificio de control de acceso
VALLE_BA_012	Planta de Implantación de los Centros de Transformación
VALLE_BA_013	Unifilar de Media Tensión
VALLE_BA_014	Localización de los equipos del sistema de seguridad
VALLE_BA_015	Viales-Secciones Típicas
VALLE_BA_016	Detalle Estructura
VALLE_BA_017	Vallado Perimetral
VALLE_BA_018	Zanjas y Arquetas
VALLE_BA_019	Monitorización cuadros CN1
VALLE_BA_020	Planta de Implantación de drenaje
VALLE_BA_021	Instalaciones provisionales

SITUACIÓN:
PROYECTO

DEPARTAMENTO DE VALLE, HONDURAS

Coordenadas (WGS84)

Latitud: 13°30'54"N
Longitud: 87°33'46"O
Altitud: 24 m sobre el nivel del mar

Coordenadas UTM (WGS84)

X: 439,099.02 m E
Y: 1,494,157.67 m N
Huso: 16 P

0	ARA	EPL	PJL	EPL	PRIMERA EDICION		
Nº	DIBUJADO	REVISADO	VERIFICADO	APROBADO	DESCRIPCIÓN DE LA MODIFICACION		
VALLE_BA_001_Situación y accesos (HOJA 1 DE 1)					ESCALA: S.E.		
					FORMATO: A3		
					FECHA: ABRIL 2014		
INGENIERÍA:				PROPIEDAD:			
							
PROYECTO:							
"PROYECTO SOLAR FOTOVOLTAICO VALLE"							
DEPARTAMENTO DE VALLE, HONDURAS							