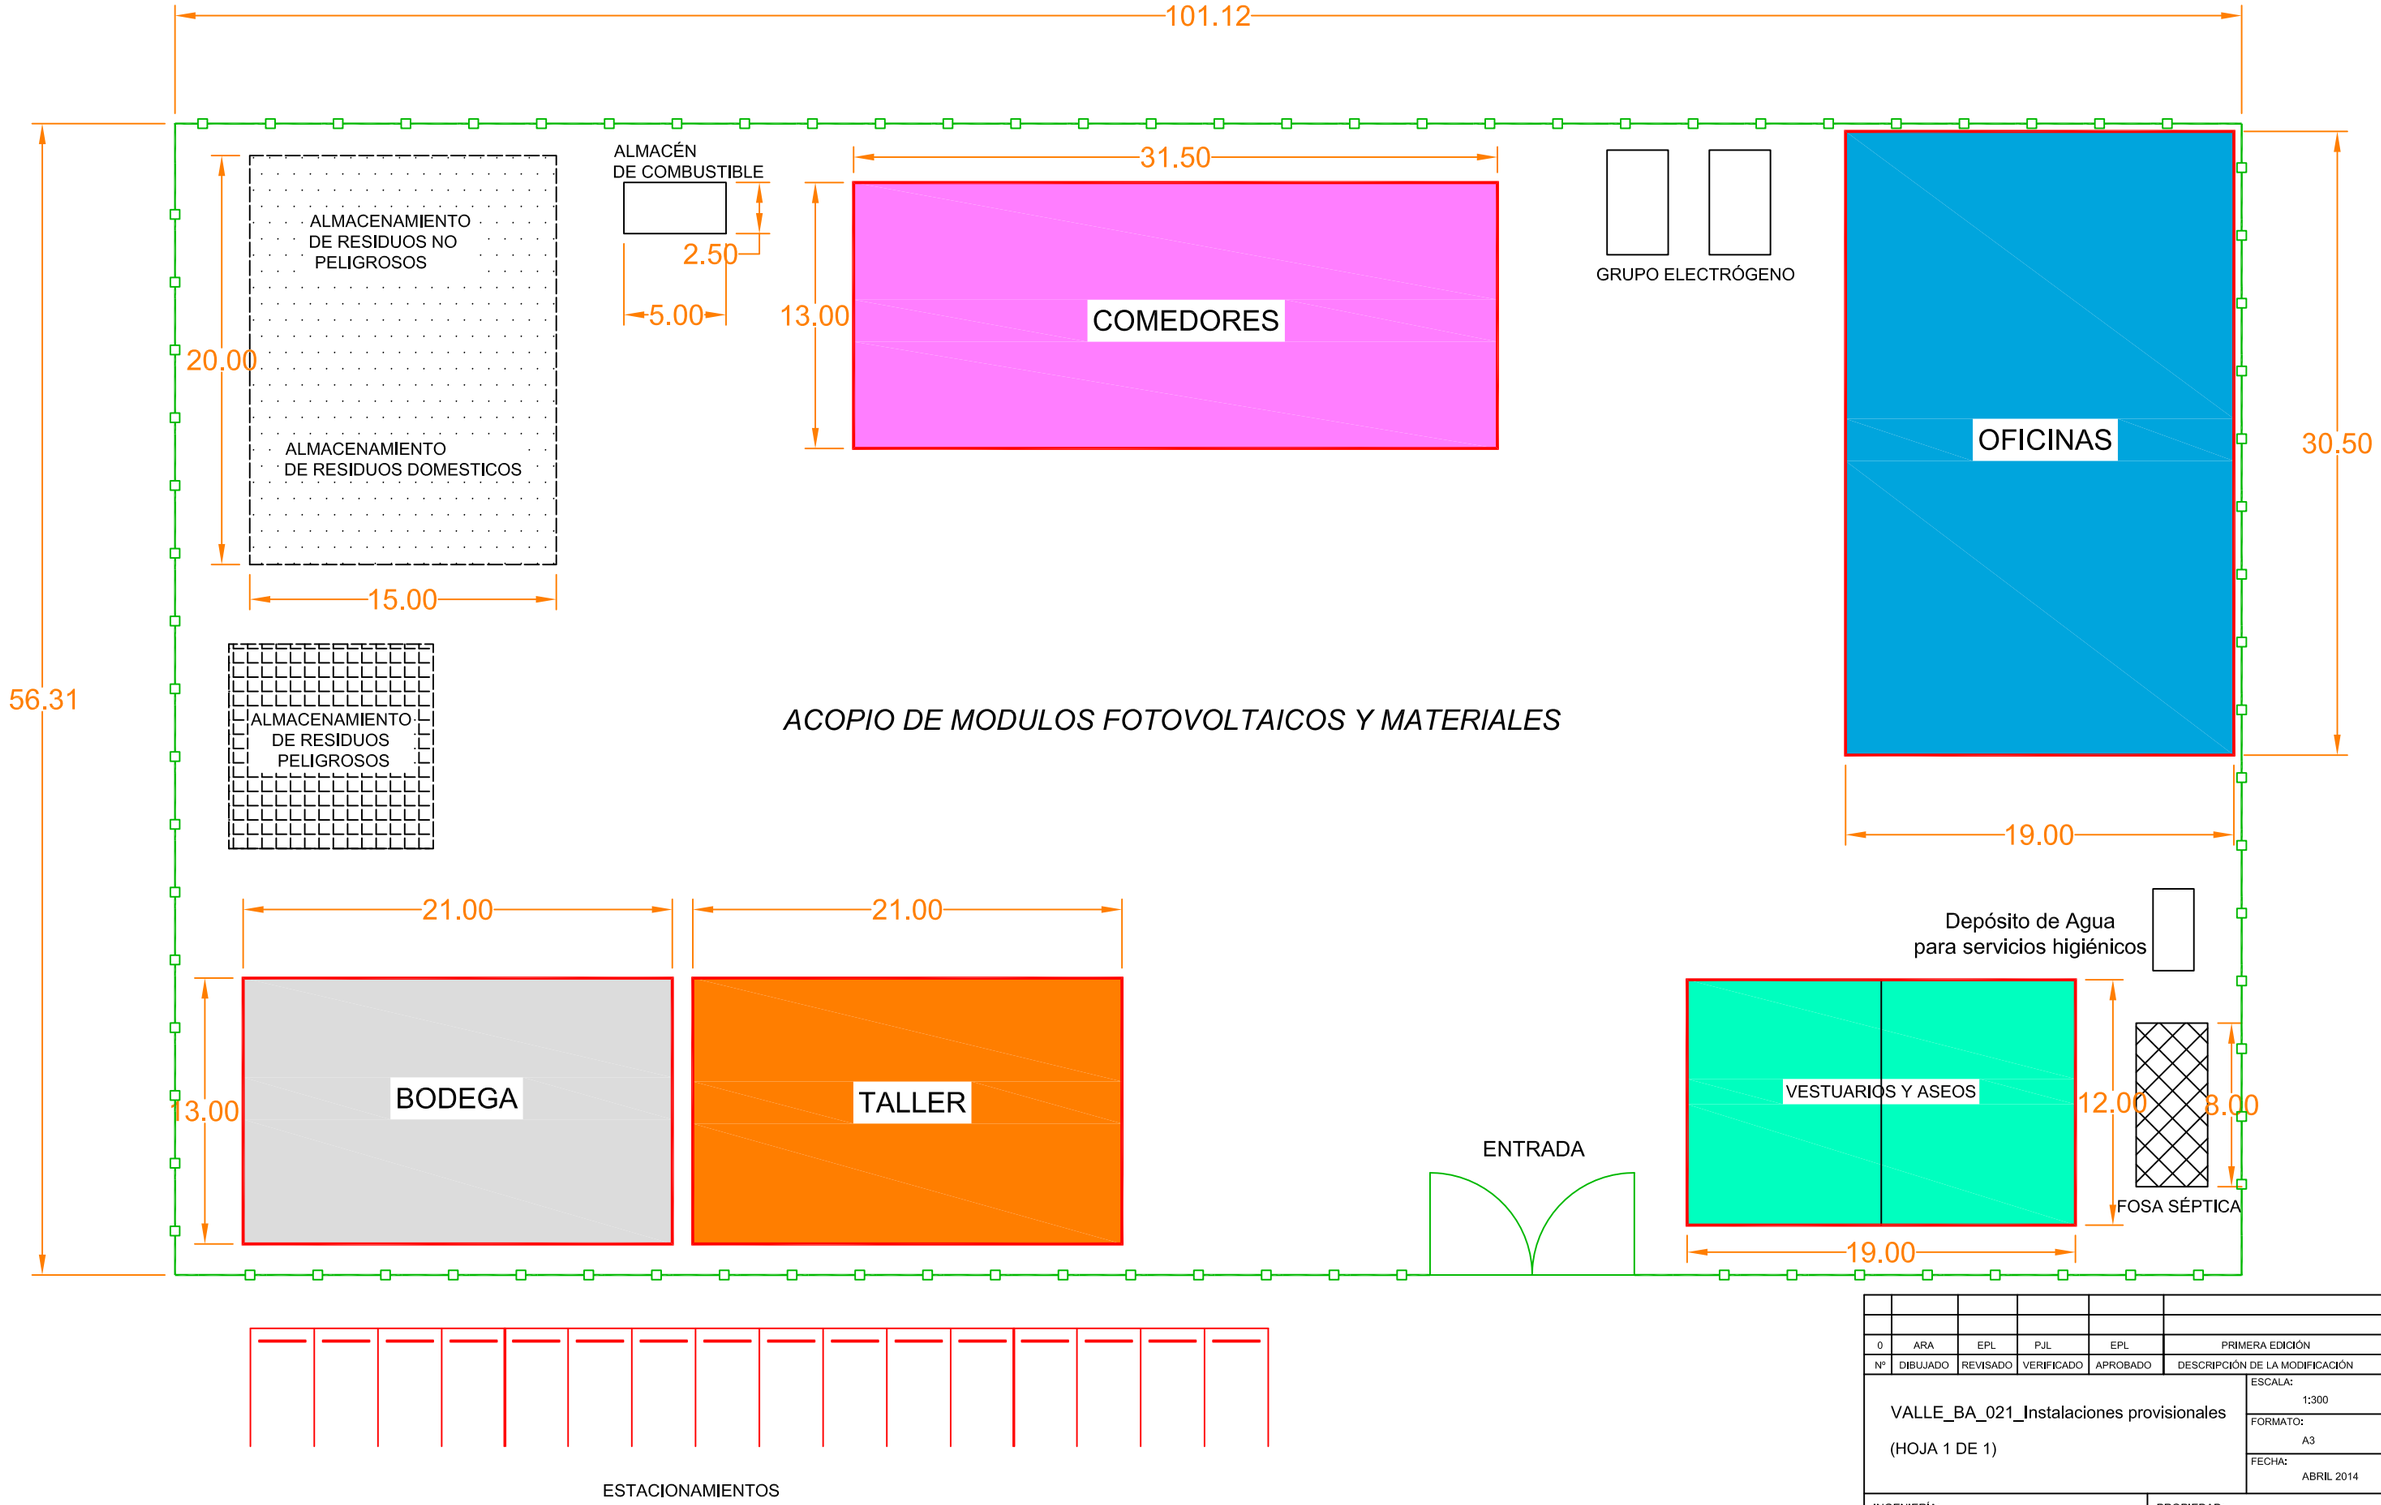

Nº	DIBUJADO	REVISADO	VERIFICADO	APROBADO	DESCRIPCIÓN DE LA MODIFICACIÓN
0	ARA	EPL	PJL	EPL	PRIMERA EDICIÓN

VALLE_BA_021_Instalaciones provisionales

(HOJA 1 DE 1)

ESCALA: 1:300

FORMATO: A3

FECHA: ABRIL 2014

INGENIERÍA: Ibérica Solar energías renovables

PROPIEDAD: COHESSA Compañía Hondureña de Energía Solar S.A. de C.V.

PROYECTO:

"PROYECTO SOLAR FOTOVOLTAICO VALLE"

DEPARTAMENTO DE VALLE, HONDURAS