




CONTENEDOR ISO 20'

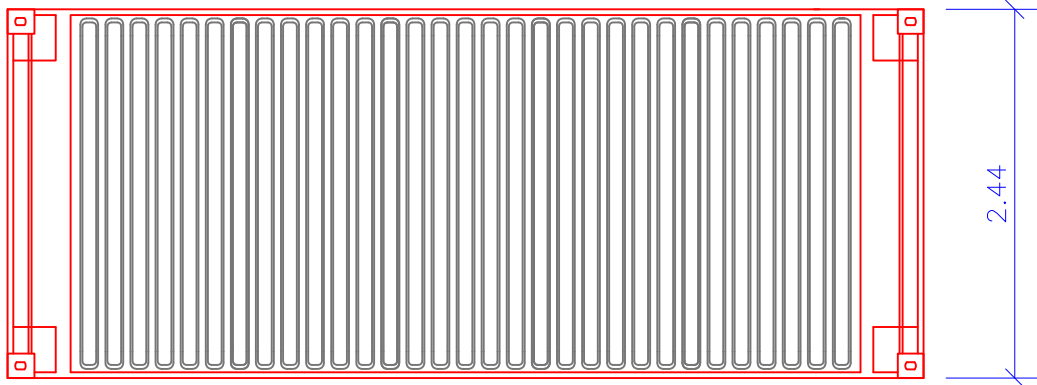


VISTA SUPERIOR

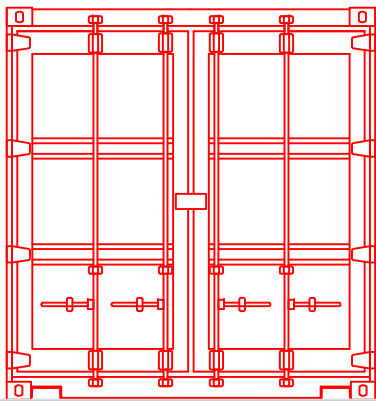


VISTA LATERAL

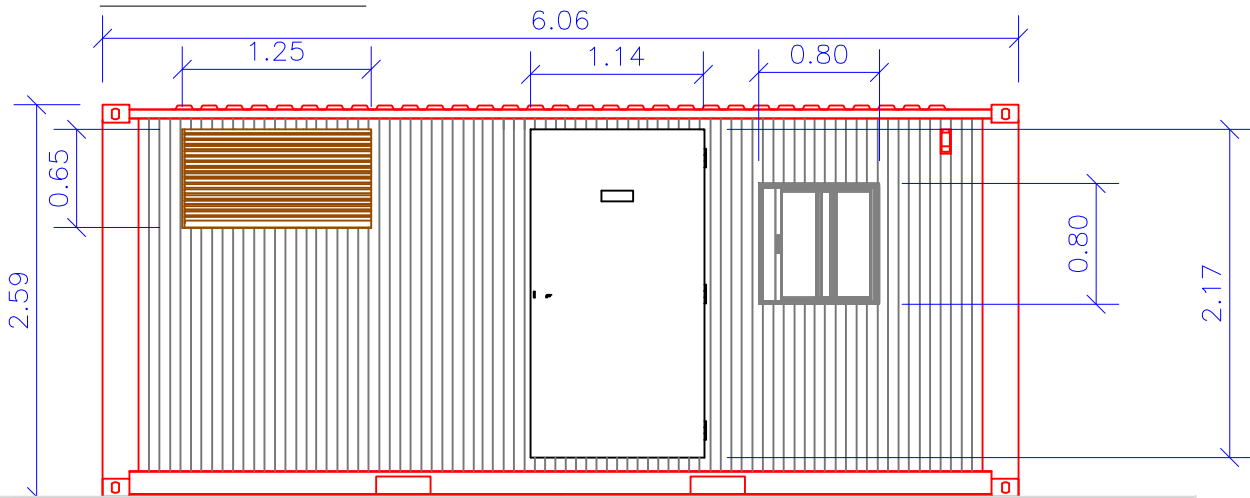

ALZADO

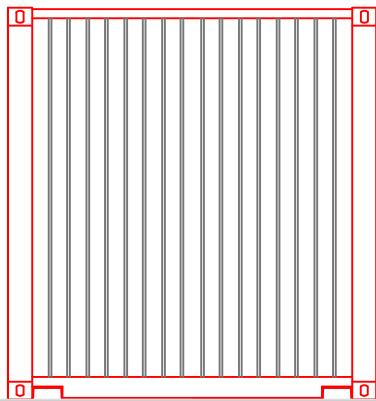

VISTA LATERAL

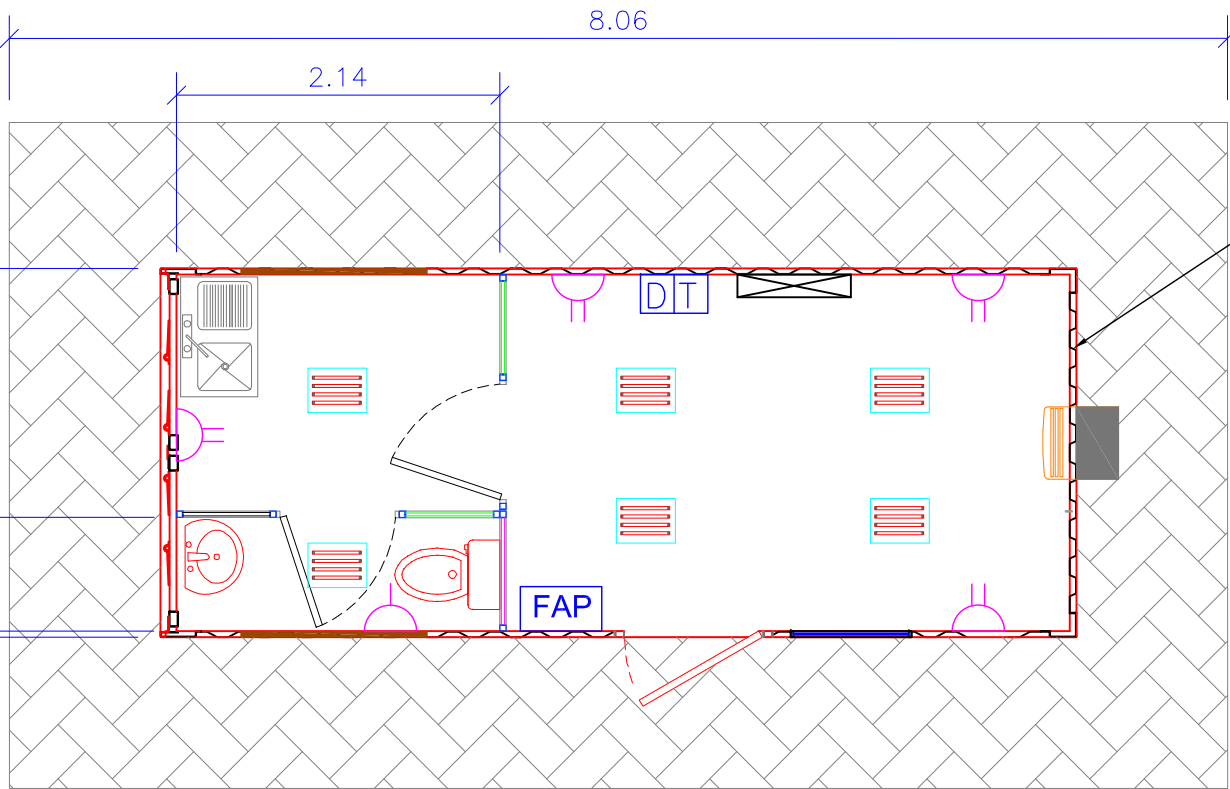

SECCIÓN EN PLANTA

Estructura de acero y paneles sándwich de 50 mm de espesor con espuma de poliuretano expandido para aislamiento térmico en las paredes.

LEYENDA	
	TOMA DOBLE DE CORRIENTE DE 15A, MONOFÁSICA, CON TOMA DE TIERRA MONTADA SOBRE PARED.
	TOMA SIMPLE DE CORRIENTE DE 15A, MONOFÁSICA, CON TOMA DE TIERRA MONTADA SOBRE PARED.
	UNIDAD DE AIRE ACONDICIONADO
	TOMA TELEFÓNICA, VOZ Y DATOS
	CENTRALITA DE DETECCIÓN Y ALARMA DE INCENDIOS
	LUMINARIA 4X18W

0	DVE	EPL	P.JL	EPL	PRIMERA EDICIÓN
Nº	DIBUJADO	REVISADO	VERIFICADO	APROBADO	DESCRIPCIÓN DE LA MODIFICACIÓN
VALLE_BA_011_Edificio de Control de acceso (HOJA 1 DE 1)					ESCALA: 1:50
					FORMATO: A3
					FECHA: ABRIL 2014
INGENIERÍA:				PROPIEDAD:	
					
PROYECTO:					
"PROYECTO SOLAR FOTOVOLTAICO VALLE"					
DEPARTAMENTO DE VALLE, HONDURAS					