

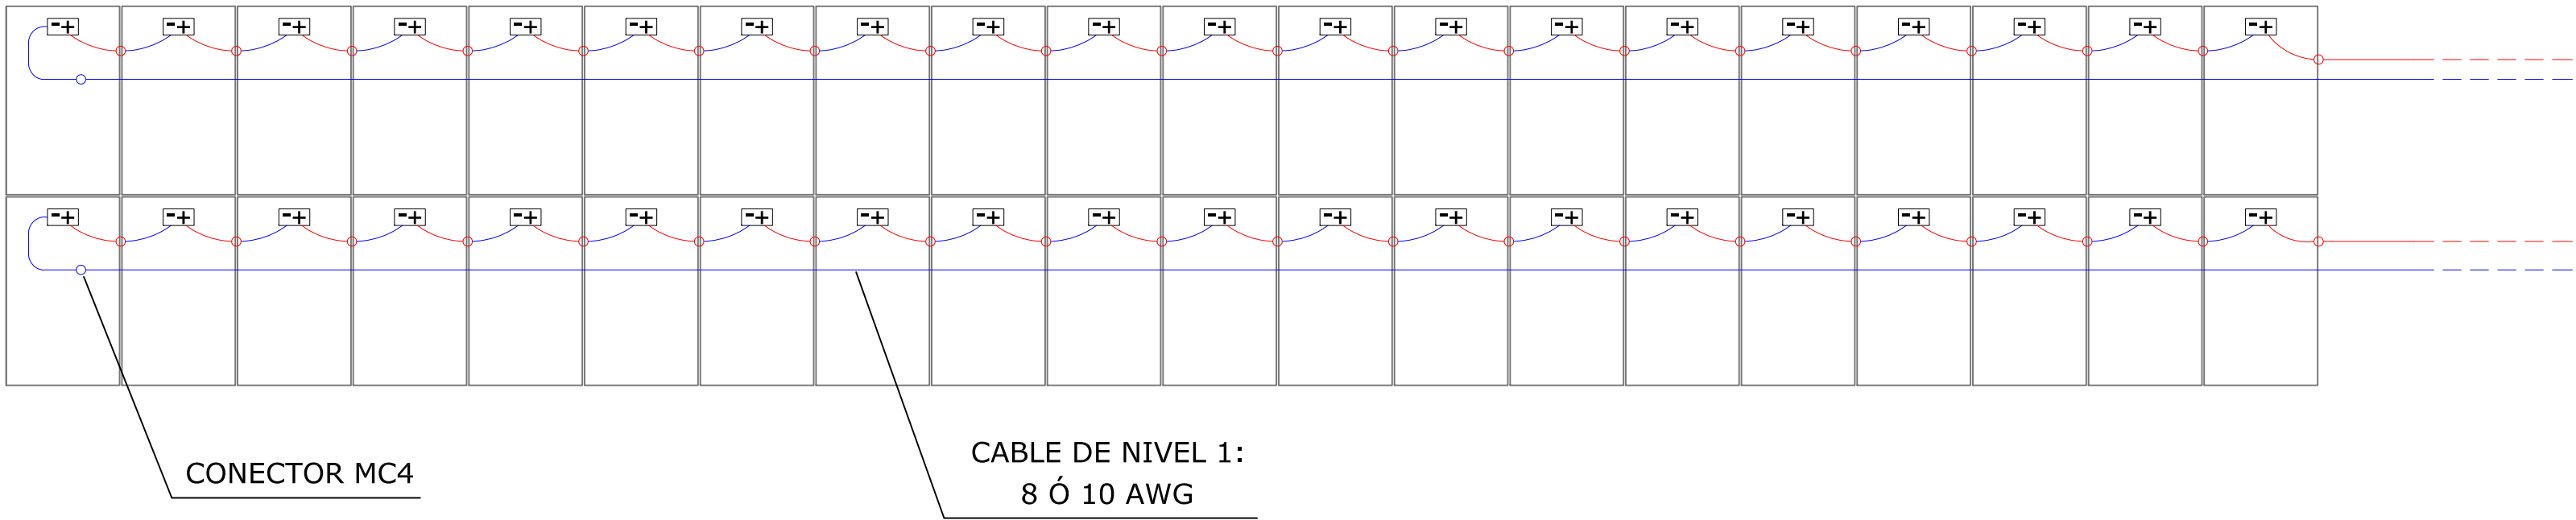


2 strings: 1 Mesa de 40 módulos (20 + 20)

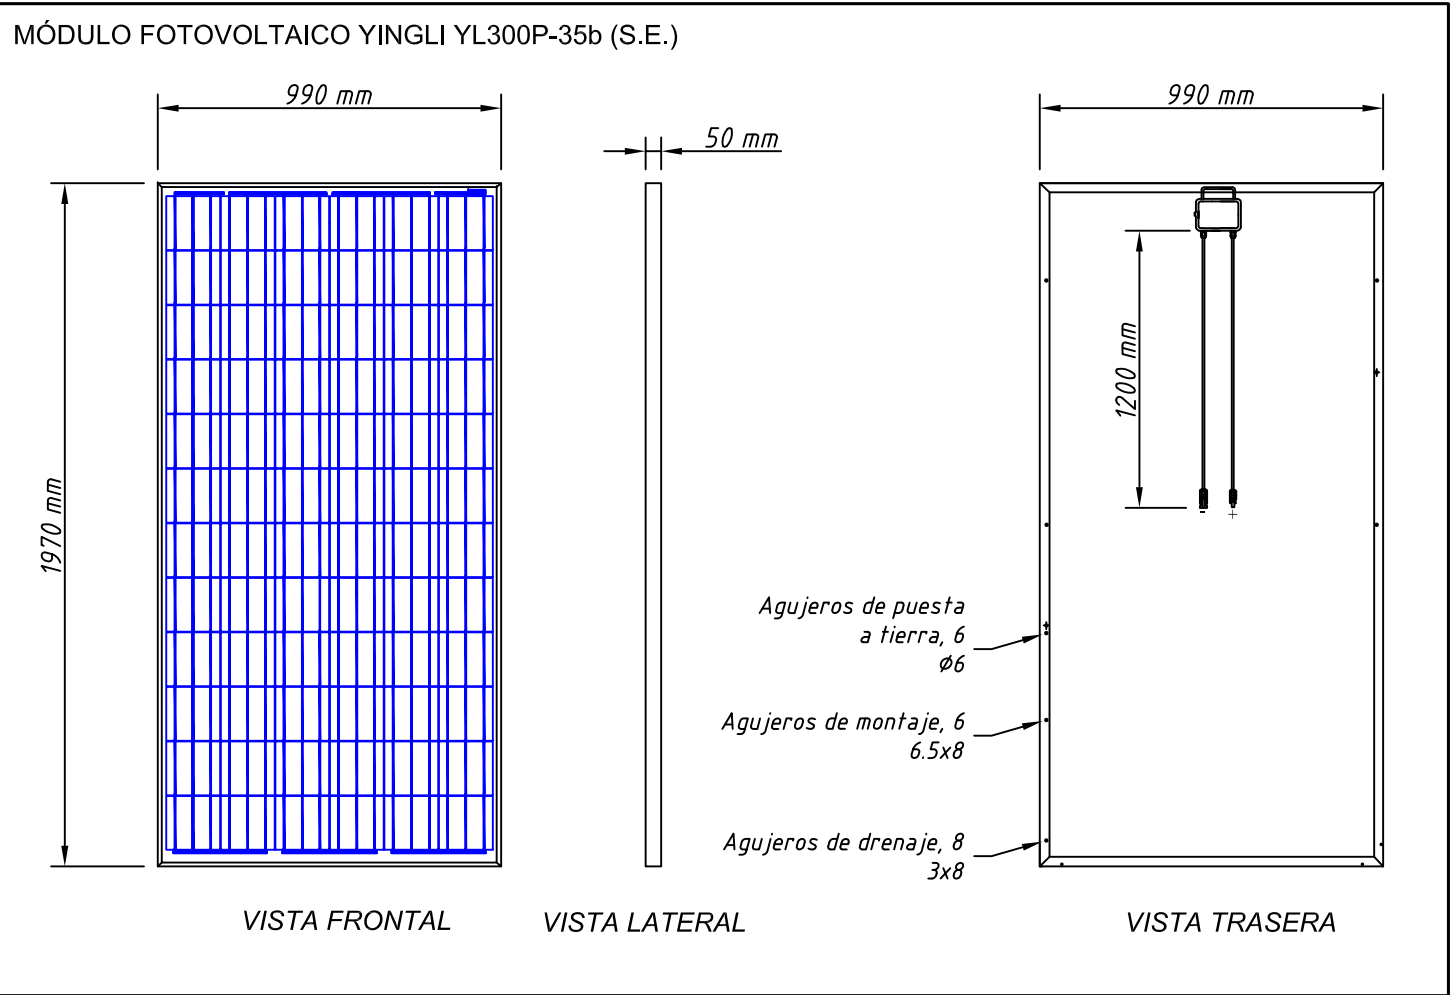

CONEXIONADO DE NIVEL 1: 14 strings por cada CN1 (16 CN1 por cada subcampo de 1 MW)

1 STRING: 20 MÓDULOS EN SERIE

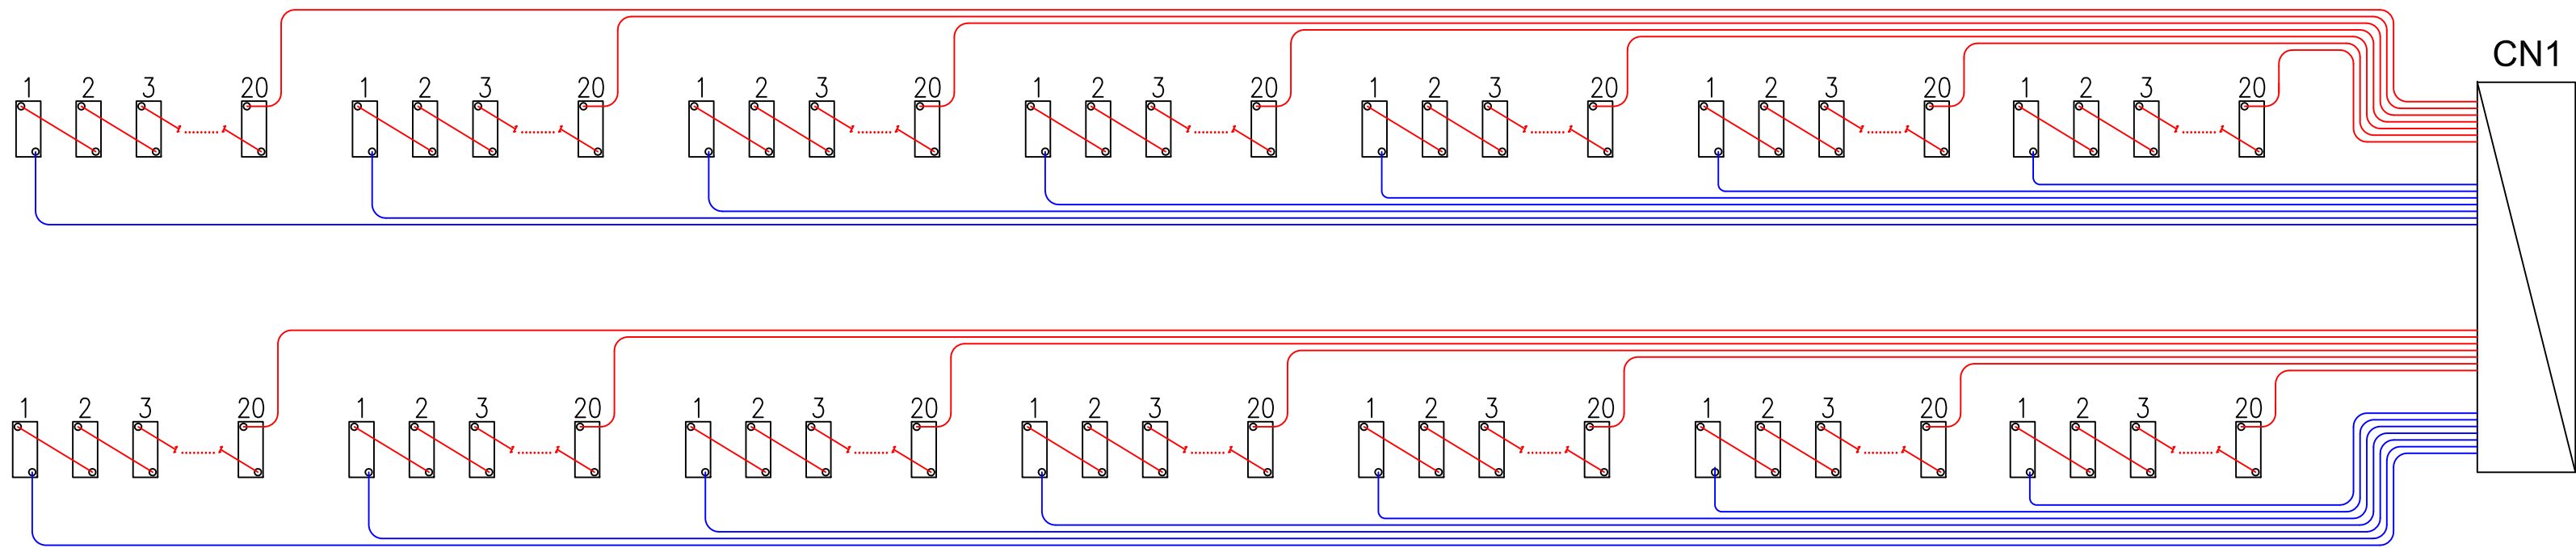

0	ARA	EPL	P.JL	EPL	PRIMERA EDICIÓN
Nº	DIBUJADO	REVISADO	VERIFICADO	APROBADO	DESCRIPCIÓN DE LA MODIFICACIÓN
VALLE_BA_004_Implantación de los módulos fotovoltaicos (HOJA 1 DE 1)					ESCALA: S.E.
					FORMATO: A2
					FECHA: ABRIL 2014
INGENIERÍA:				PROPIEDAD:	
					
PROYECTO:					
"PROYECTO SOLAR FOTOVOLTAICO VALLE"					
DEPARTAMENTO DE VALLE, HONDURAS					