

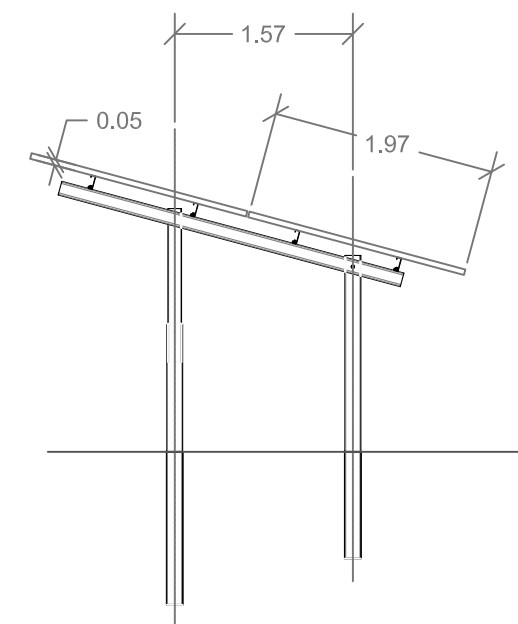
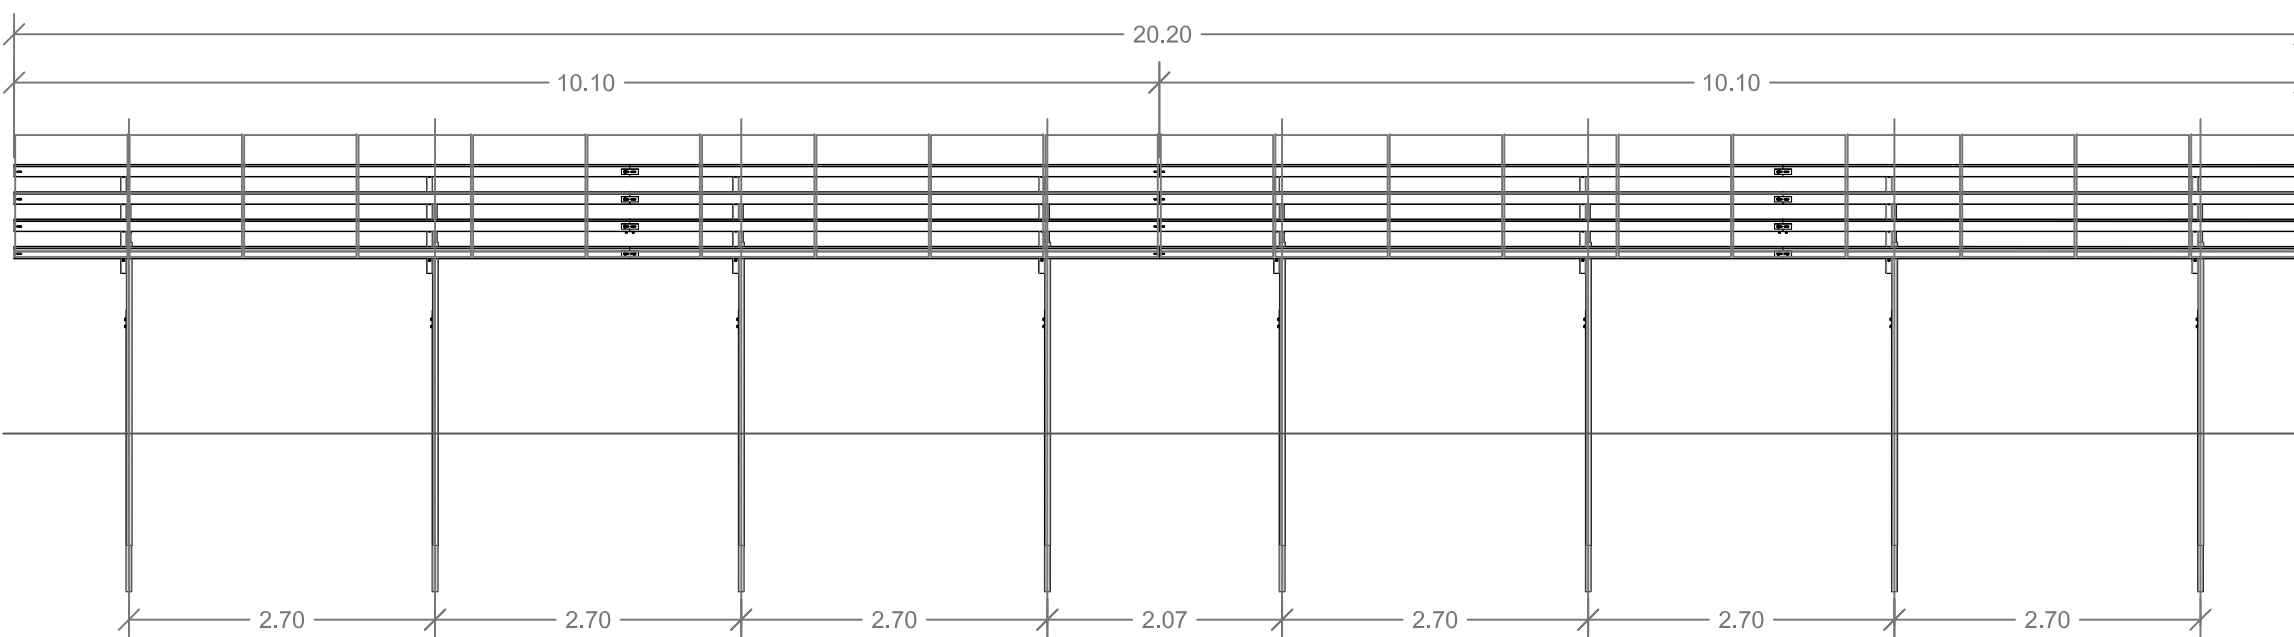


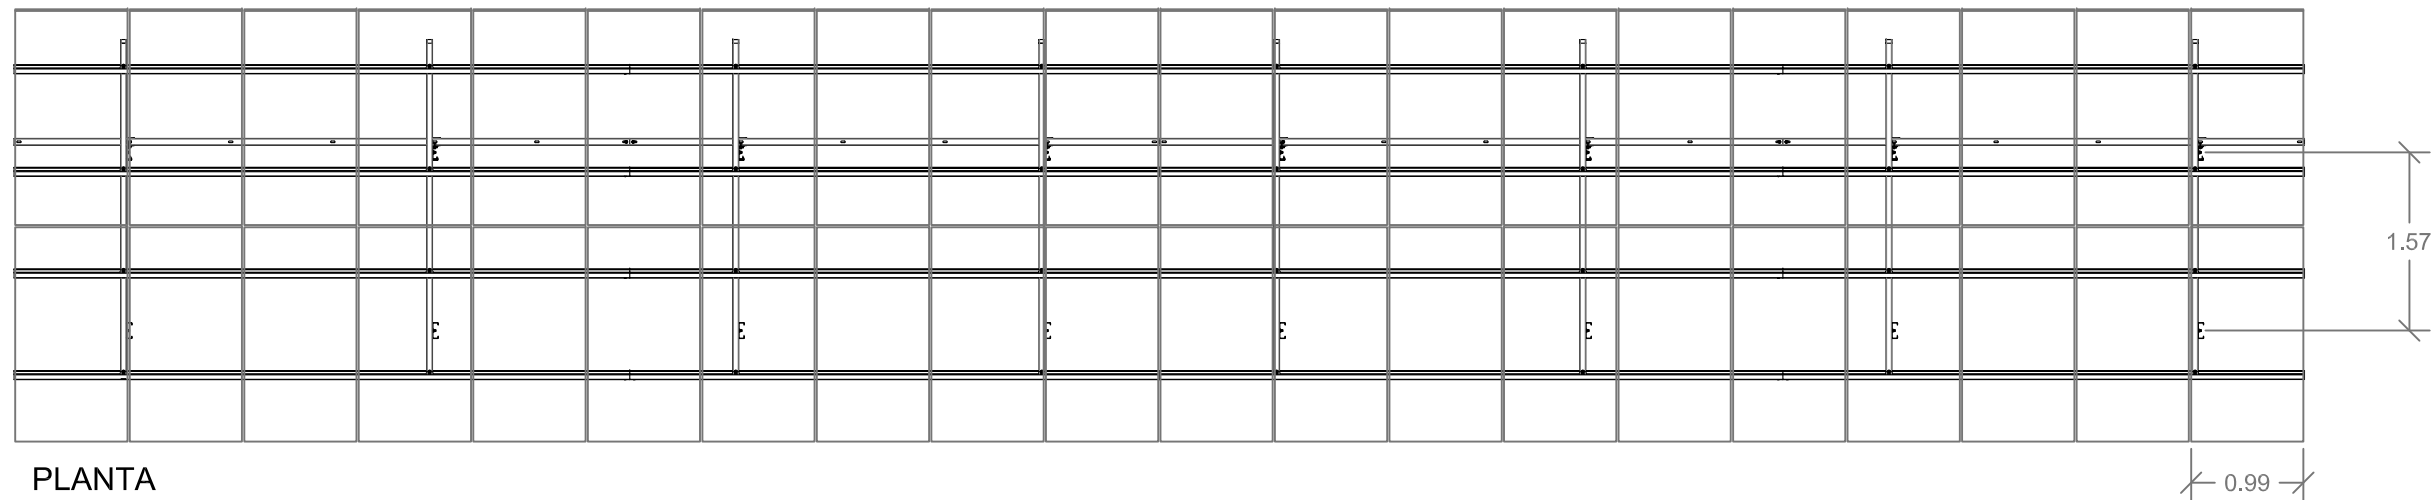

ALZADO

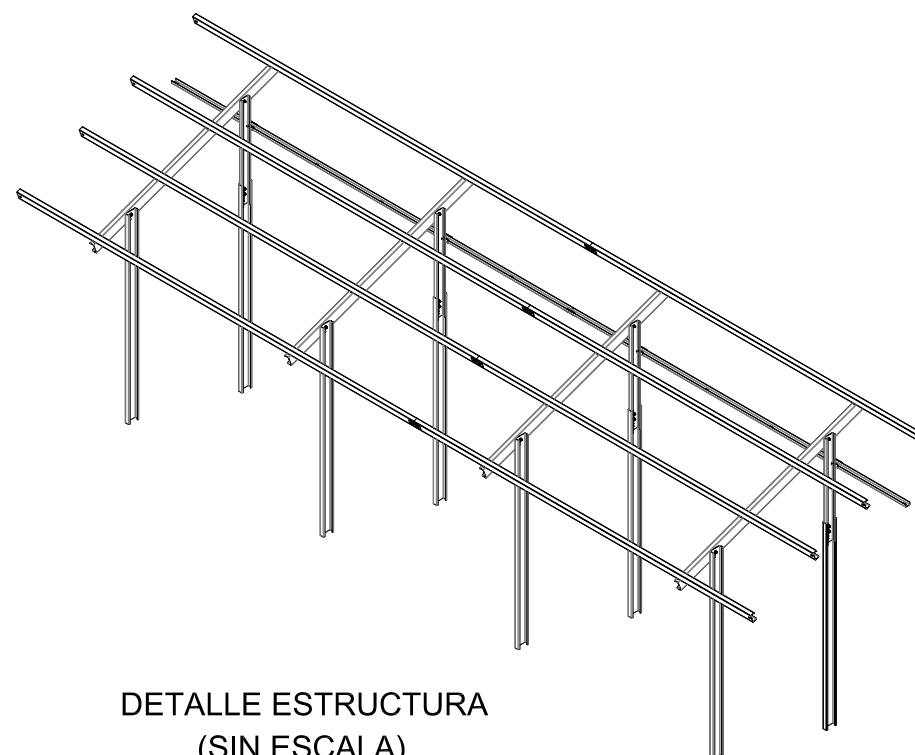

ORIENTACION NORTE-SUR
INCLINACION 15°
2 FILAS VERTICAL X 10 COLUMNAS
PANEL 1970x990x50 mm - 300Wp
ACERO S275JR GALVANIZADO EN CALIENTE

DETALLE ESTRUCTURA
(SIN ESCALA)

0	DVE	EPL	PJL	EPL	PRIMERA EDICIÓN
Nº	DIBUJADO	REVISADO	VERIFICADO	APROBADO	DESCRIPCIÓN DE LA MODIFICACIÓN
VALLE_BA_016_Detalle de estructura (HOJA 1 DE 2)					ESCALA: S.E.
					FORMATO: A3
					FECHA: ABRIL 2014
INGENIERÍA:				PROPIEDAD:	
					
PROYECTO:					
"PROYECTO SOLAR FOTOVOLTAICO VALLE"					
DEPARTAMENTO DE VALLE, HONDURAS					