



SOPORTE DE LA ESTRUCTURA FIJA

MEDIANTE MICRPILOTE

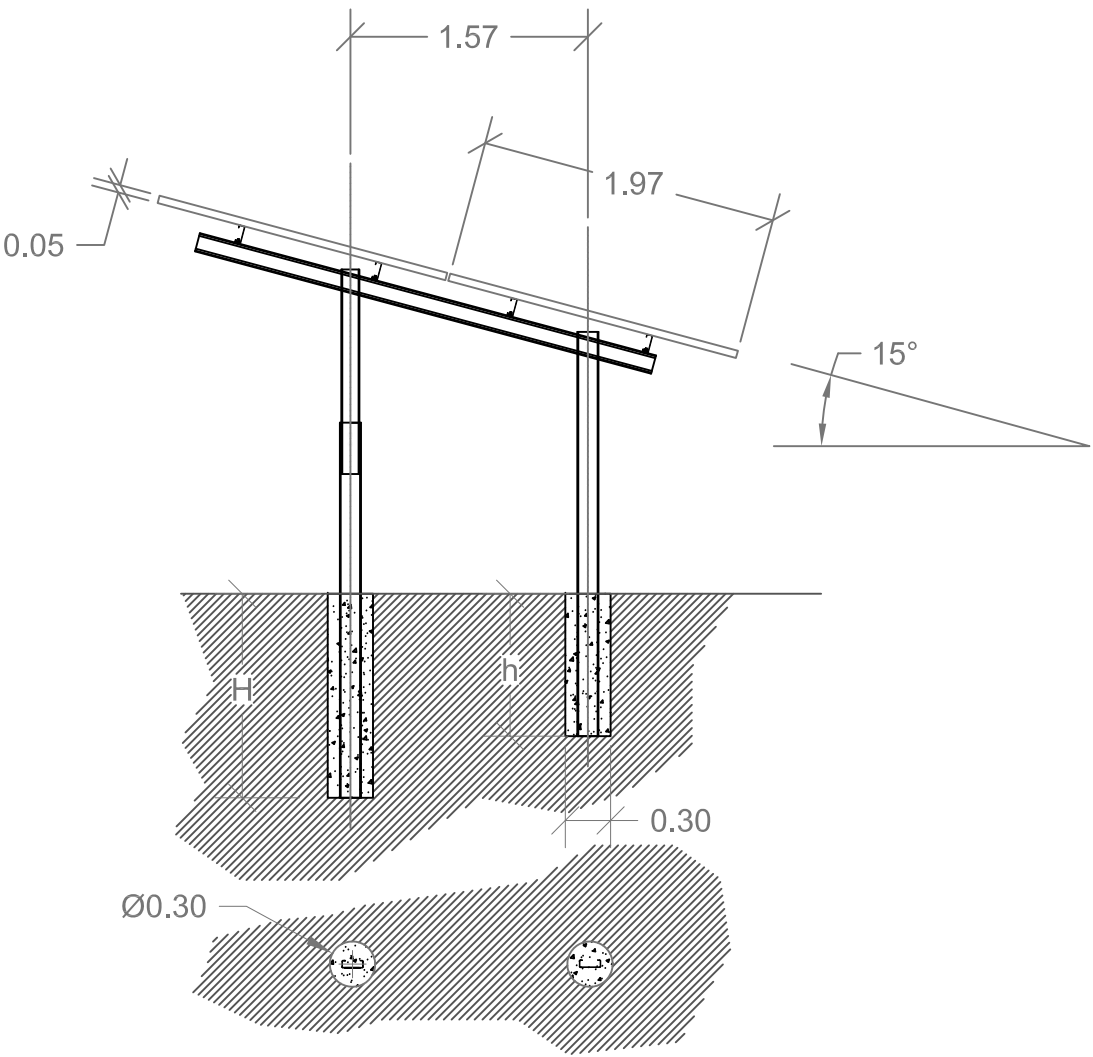


Las profundidades H y h, se
determinarán en función de la
localización del pilar, acorde a los
datos del geotécnico y características
del terreno en ese punto

MEDIANTE HINCADO

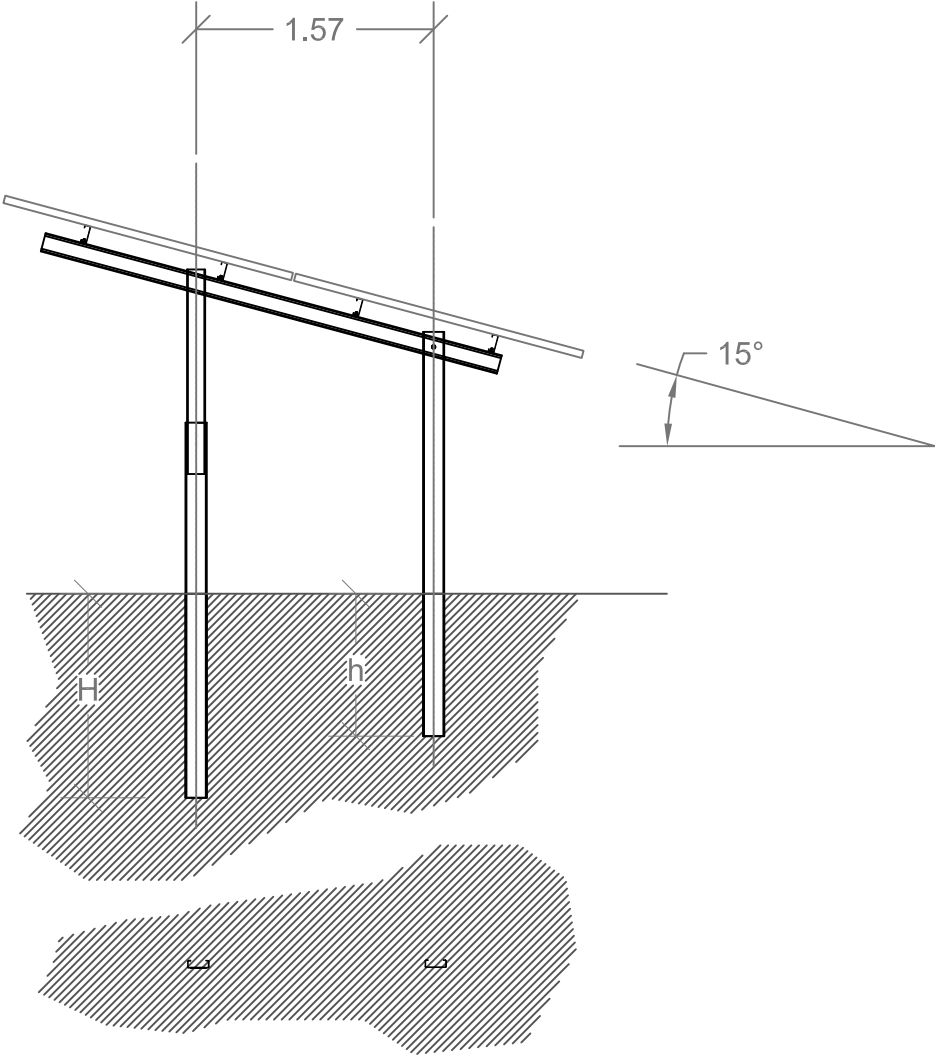

Las profundidades H' y h', se
determinarán en función de la
localización del pilar, acorde a los
datos del geotécnico y características
del terreno en ese punto

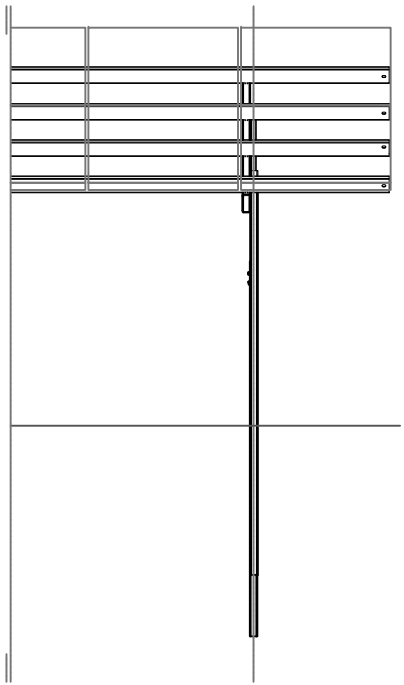

0	DVE	EPL	PJL	EPL	PRIMERA EDICIÓN
Nº	DIBUJADO	REVISADO	VERIFICADO	APROBADO	DESCRIPCIÓN DE LA MODIFICACIÓN
VALLE_BA_016_Detalle de estructura (HOJA 2 DE 2)					ESCALA: 1:50 FORMATO: A3 FECHA: ABRIL 2014
INGENIERÍA: 				PROPIEDAD: 	

PROYECTO:
"PROYECTO SOLAR FOTOVOLTAICO VALLE"
DEPARTAMENTO DE VALLE, HONDURAS