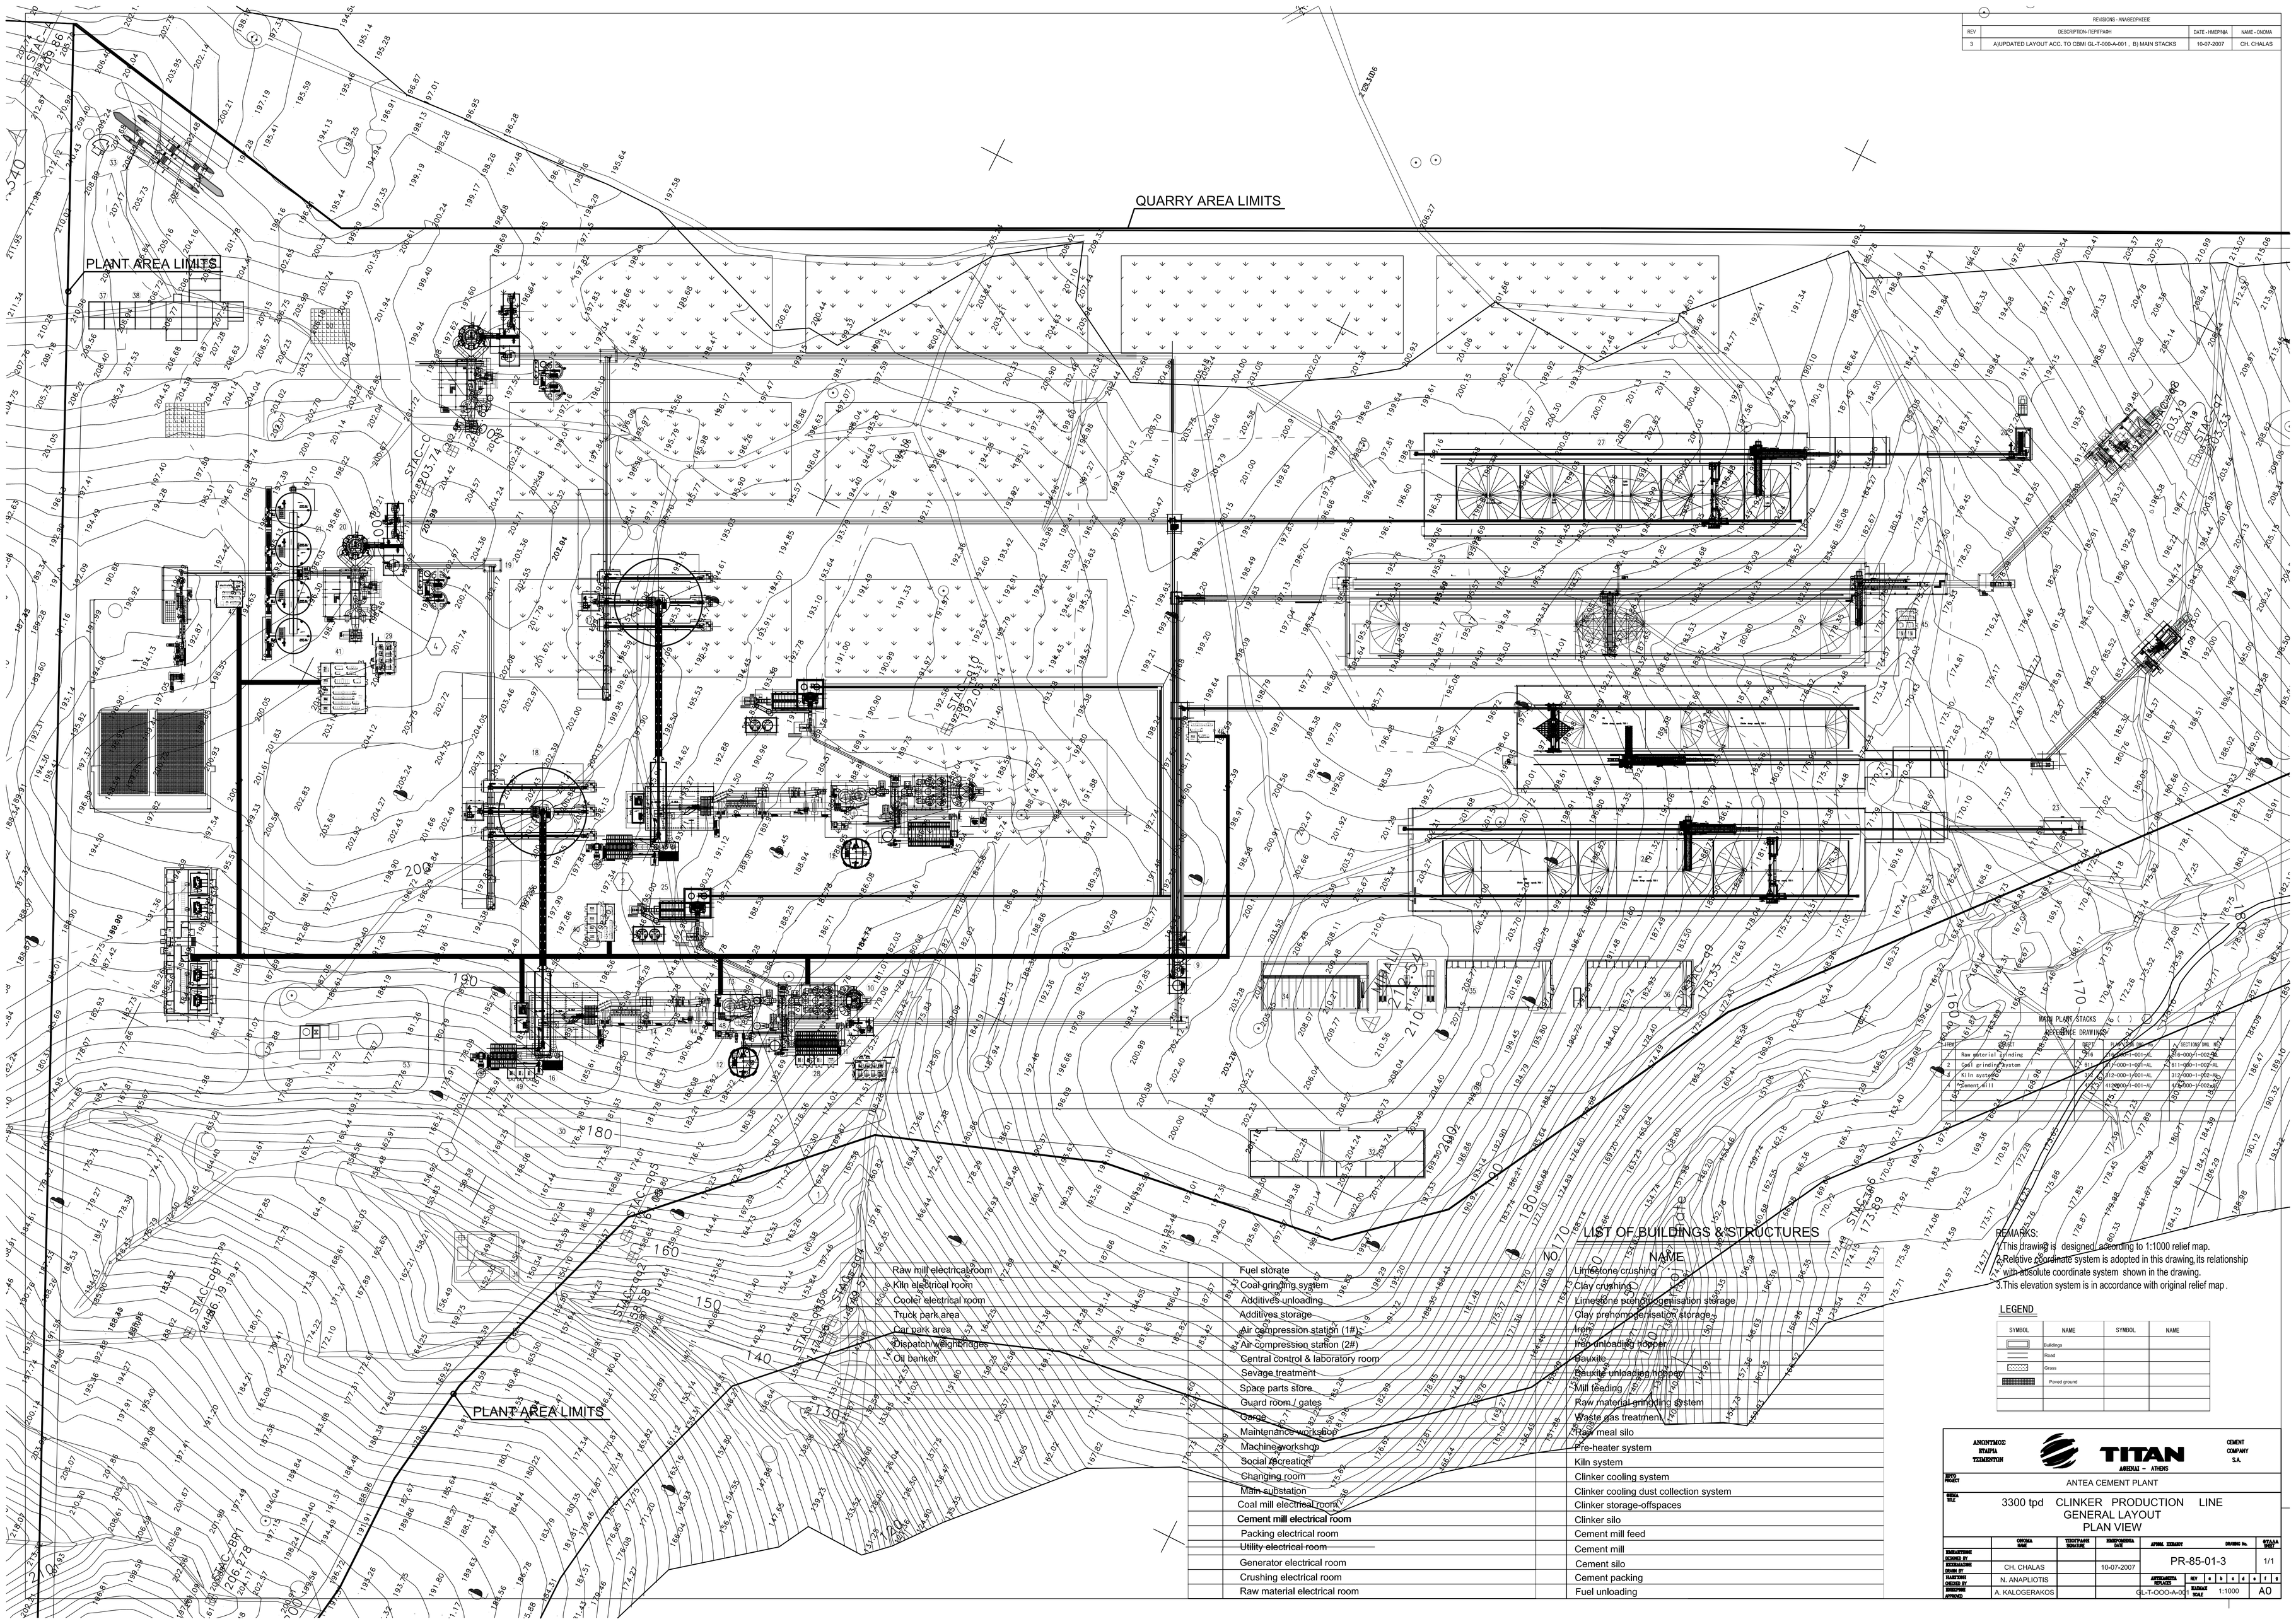REVISIONS - ΑΝΑΘΕΩΡΗΣΕΙΣ			
REV	DESCRIPTION-ΠΕΡΙΓΡΑΦΗ	DATE - ΗΜΕΡ/ΝΙΑ	NAME - ΟΝΟΜΑ
3	A)UPDATED LAYOUT ACC. TO CBMI GL-T-000-A-001 , B) MAIN STACKS	10-07-2007	CH. CHALAS