


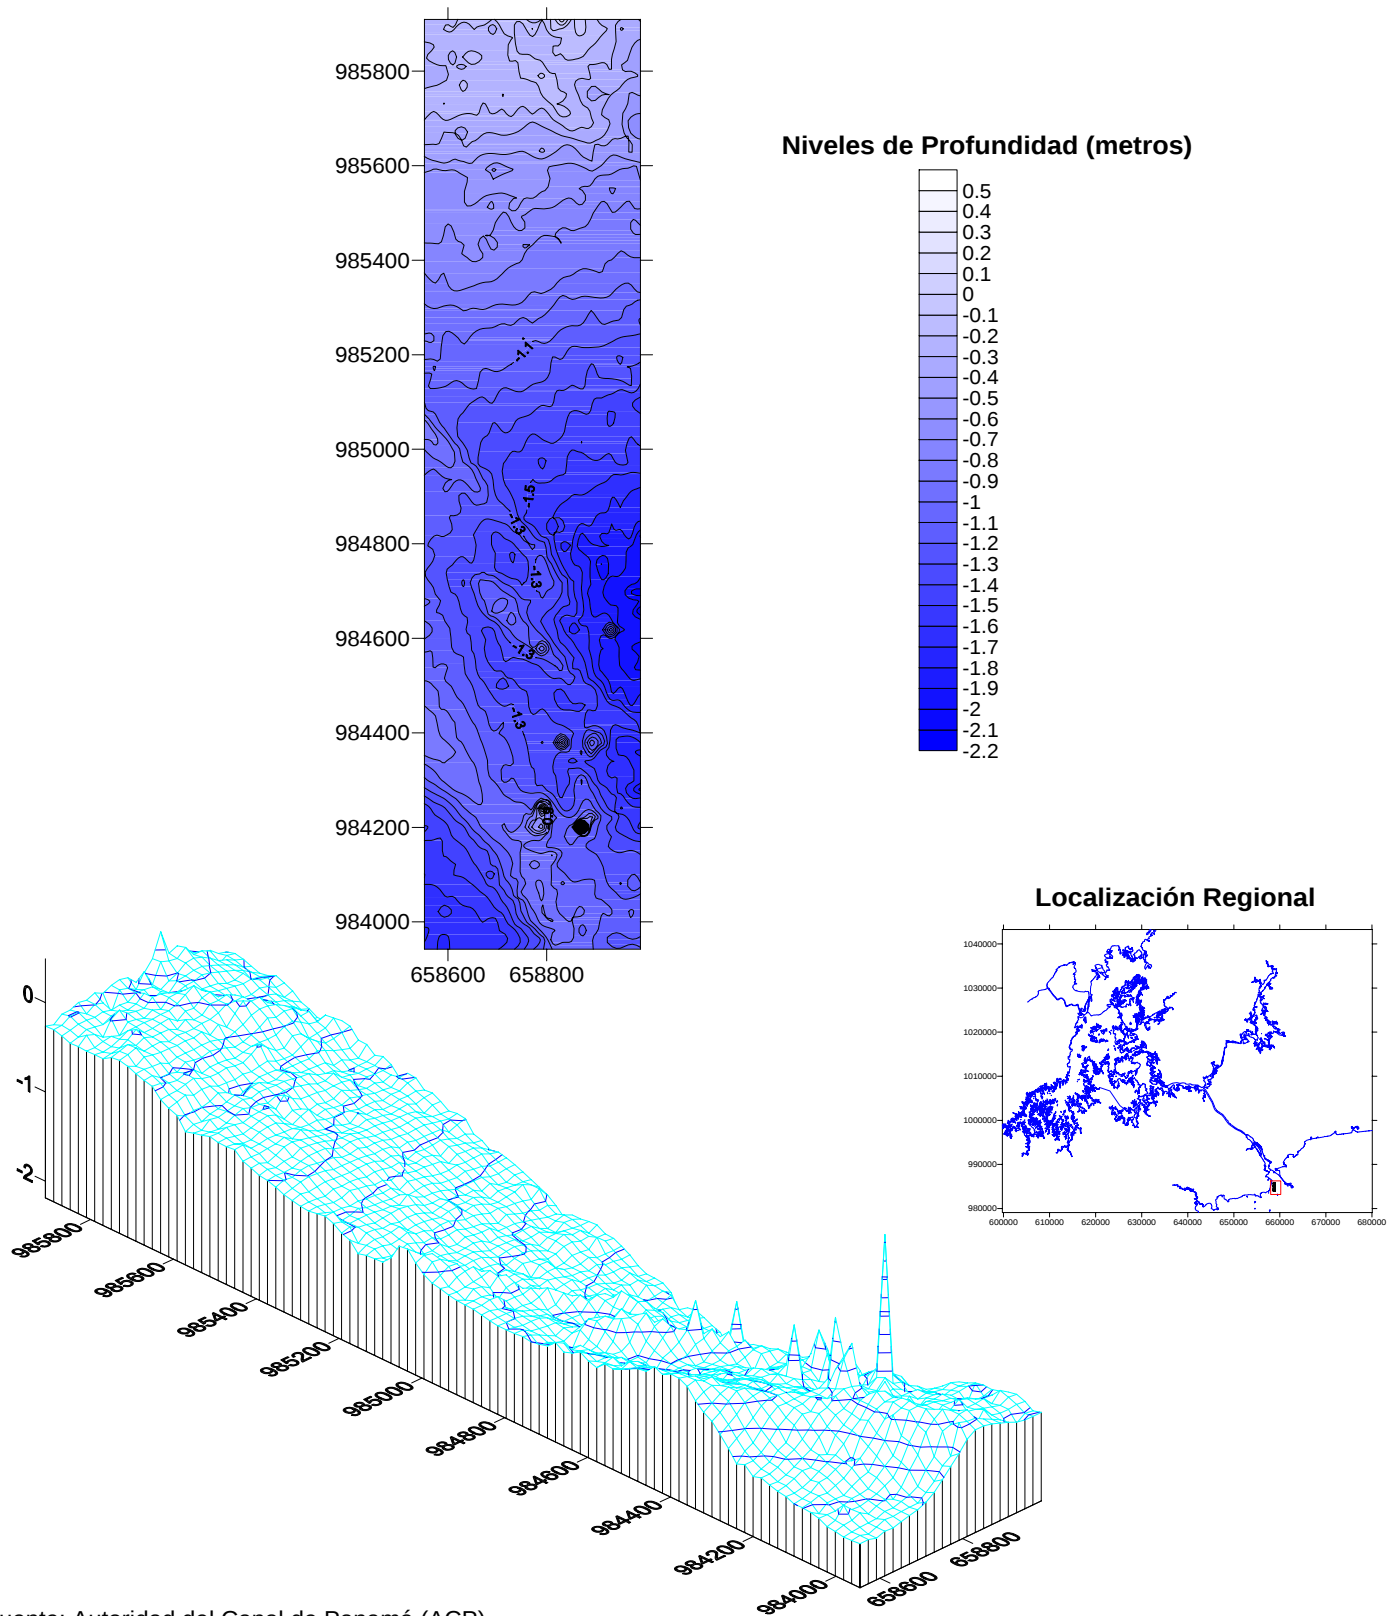

ESTUDIO DE IMPACTO AMBIENTAL CATEGORÍA III
PROYECTO DE AMPLIACIÓN DEL CANAL DE PANAMÁ
TERCER JUEGO DE ESCLUSAS



Figura N°4-10
Batimetría del Sitio de Depósito Palo Seco
(Agosto de 2006)