
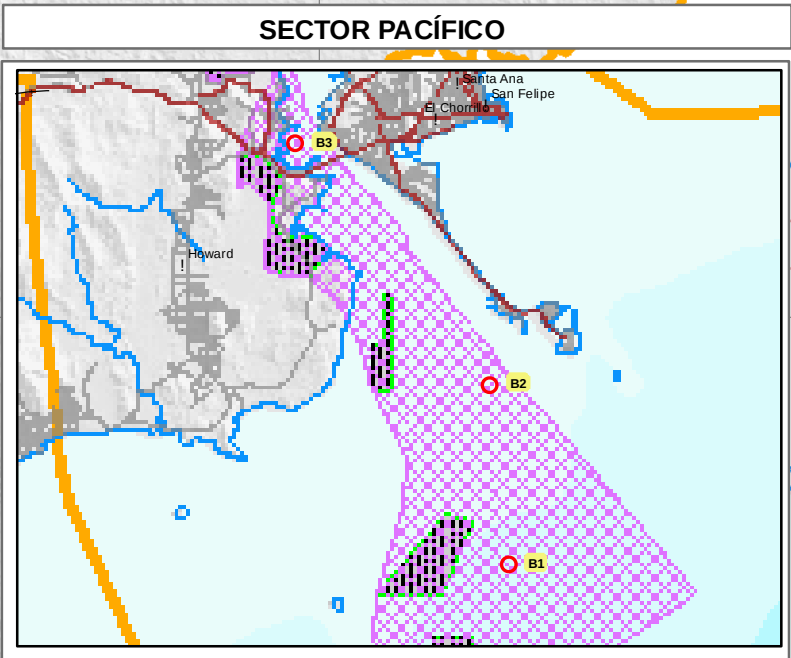
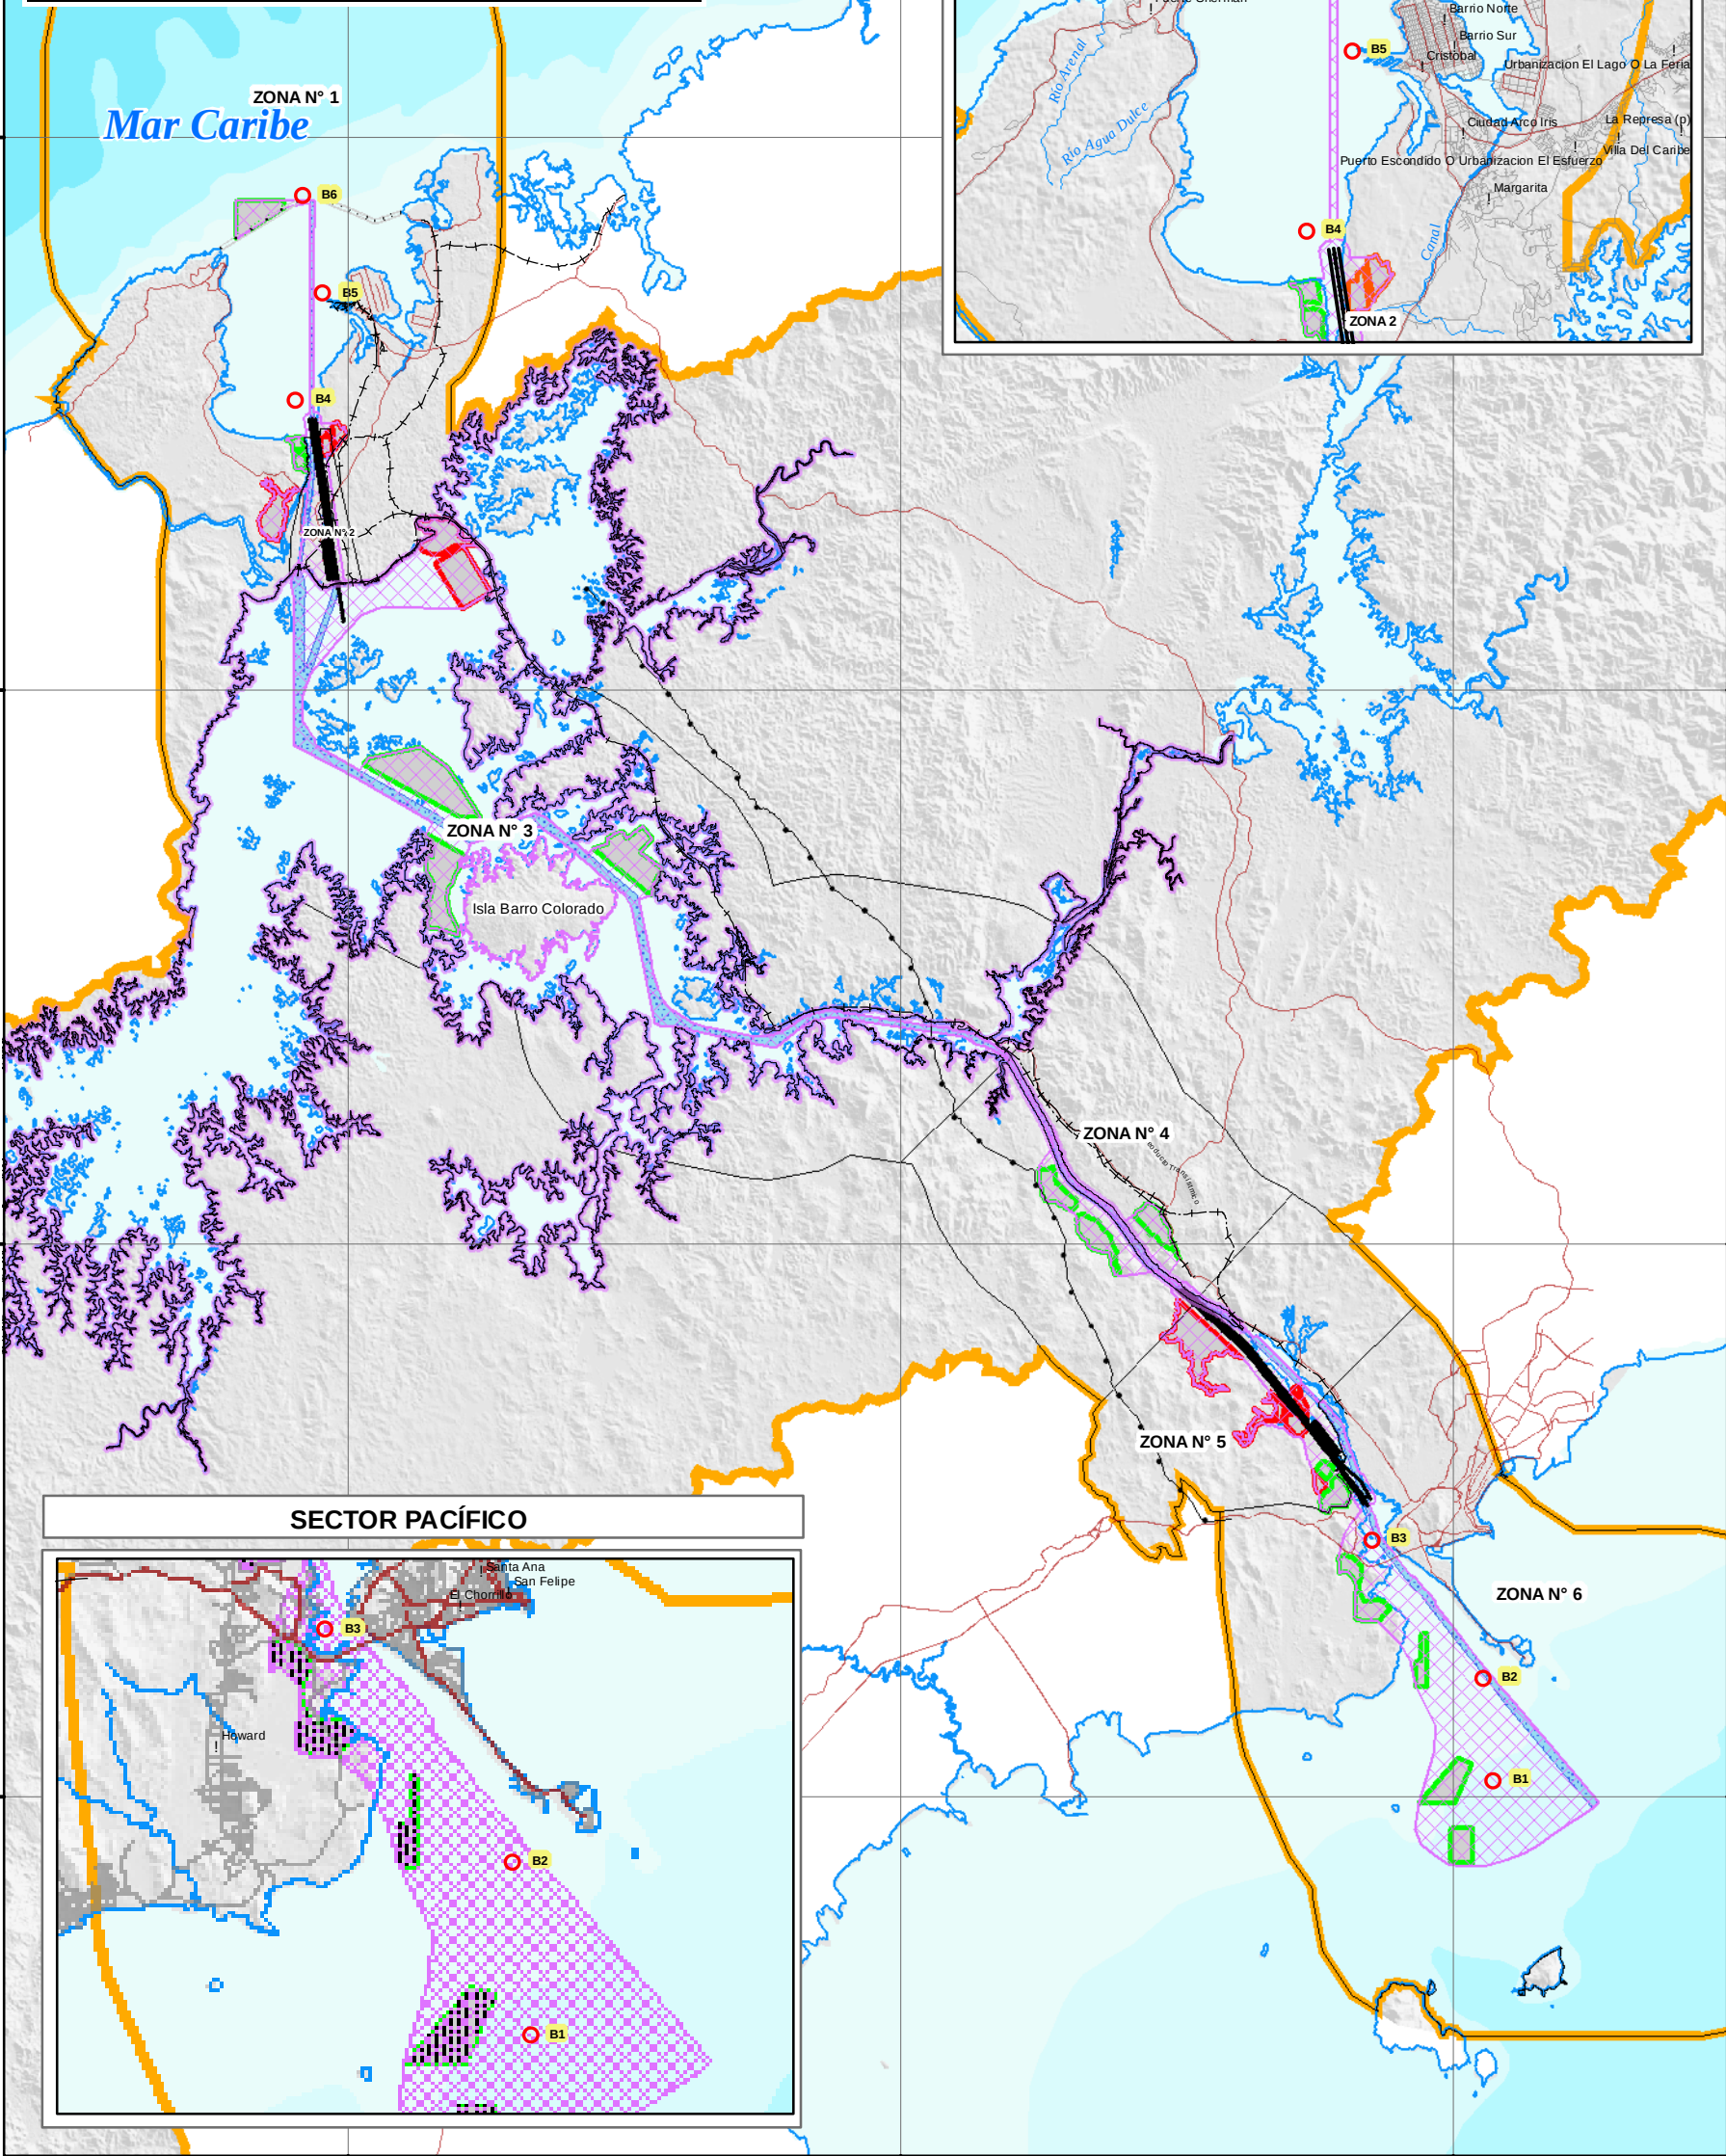


X_COORD	Y_COORD	CÓDIGO
661431.26	979868.85	B1
661039.09	983572.68	B2
657030.24	988561.95	B3
618328.73	1037209.36	B6
619063.10	1033684.37	B5
618083.94	1029816.69	B4

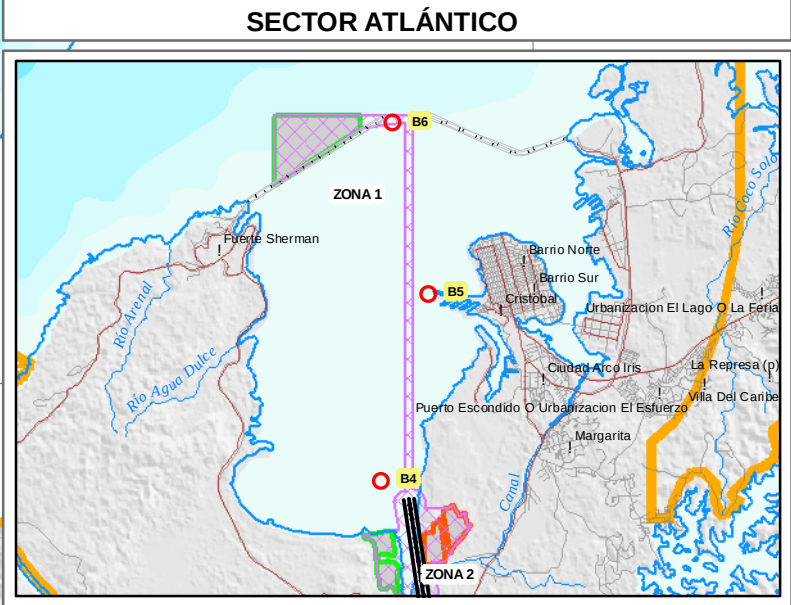

ESTUDIO DE IMPACTO AMBIENTAL CATEGORÍA III
PROYECTO DE AMPLIACIÓN DEL CANAL DE PANAMÁ
TERCER JUEGO DE ESCLUSAS

FIGURA NO.8-6

PLAN DE MONITOREO
DE LA CALIDAD DEL AGUA

UBICACIÓN DE BOYAS PARA LA MEDICIÓN
DE CORRIENTES EN ZONAS MARINAS

ACP

URS

LEYENDA

- Ríos Principales
- Carreteras Principales
- Carreteras Secundarias
- Oleoducto Transistmico
- Nuevas Esclusas
- Canal de navegación
- Poblados
- Área de Impacto Directo
- Área de Estudio Ambiental:
- Límites de zonas
- Área de Estudio General

Boyas Propuestas

Sitios de Disposición:

- Sitios Nuevos
- Sitios Usados

Norte de Cuadrícula U.T.M
Datum NAD 27
Esferoide de Clarke 1866
Zona 17

Escala:1:263,000

LOCALIZACIÓN REGIONAL

Fuente: Base de Datos SIG-ACP/URS- Mapas Topográfico del I.G.N.T.G y Mapas Censales de la Contraloría General/Trabajo de Campo