


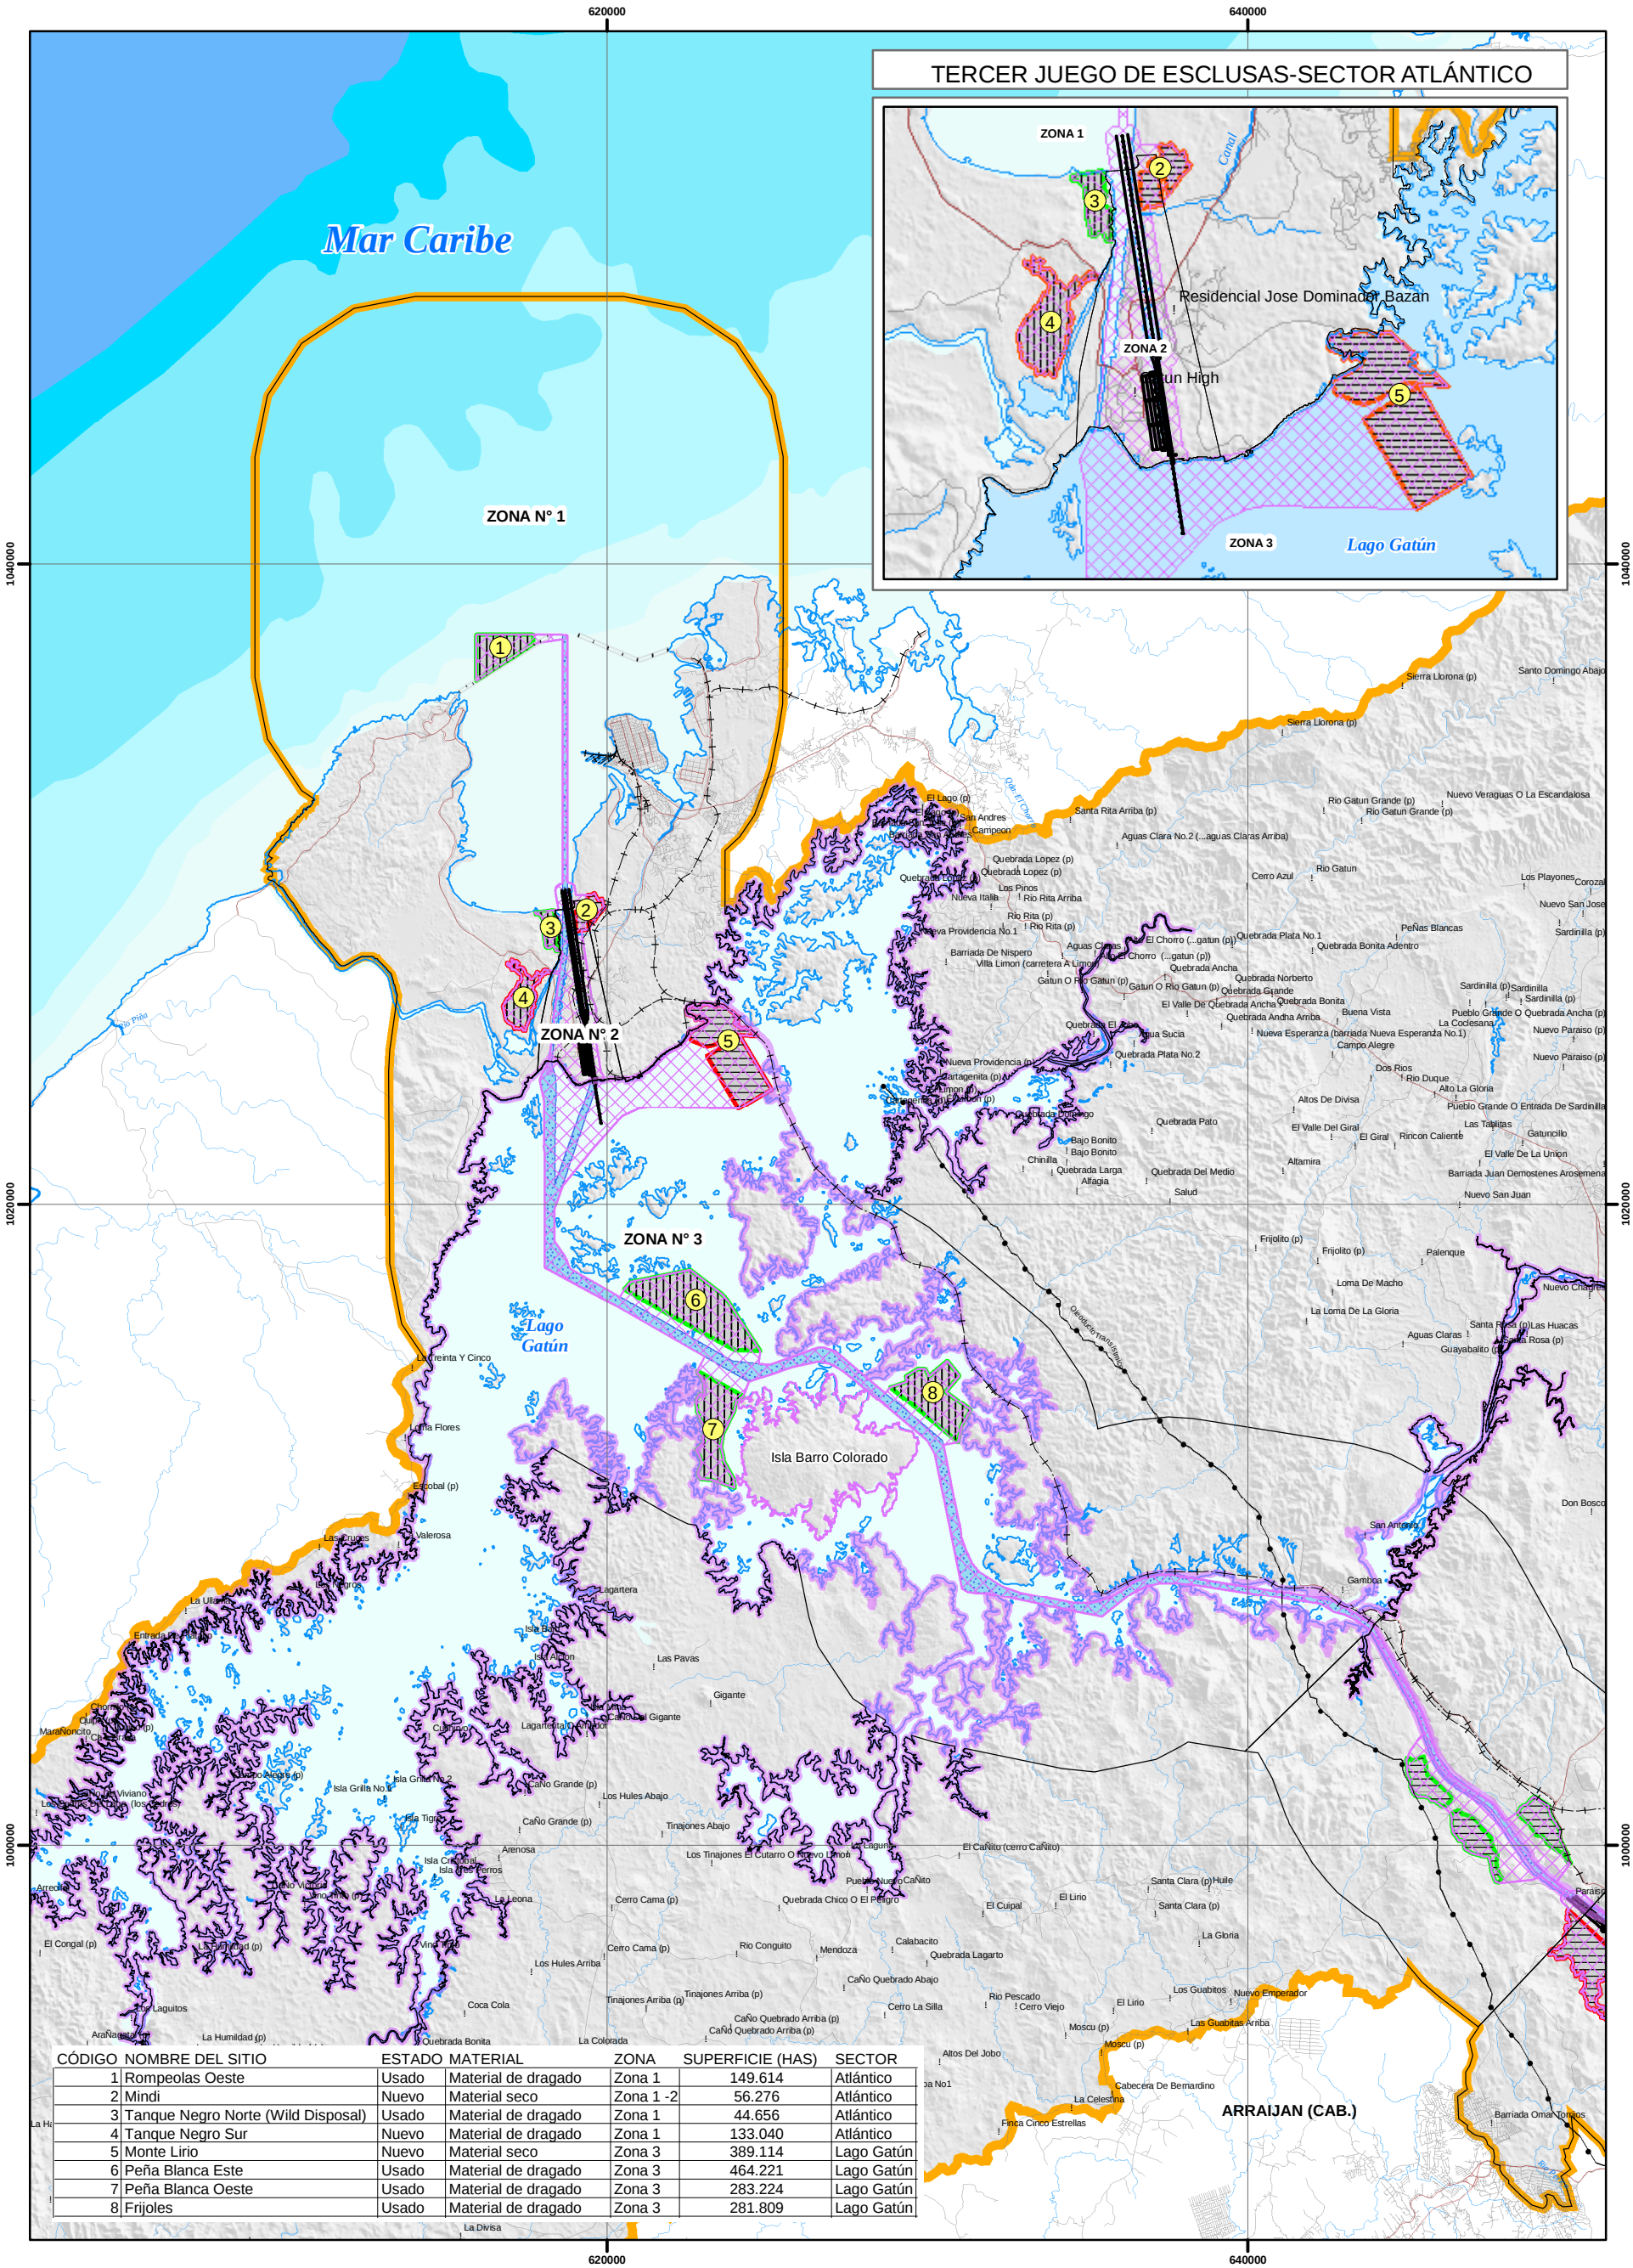

ESTUDIO DE IMPACTO AMBIENTAL CATEGORÍA III
PROYECTO DE AMPLIACIÓN DEL CANAL DE PANAMÁ
TERCER JUEGO DE ESCLUSAS

FIGURA NO.RE.5

SITIOS DE DEPÓSITOS DE MATERIALES
DRAGADOS Y EXCAVADOS ATLÁNTICO
(ZONAS 1, 2 , 3)

LEYENDA

Ríos Principales

Carreteras Principales

Carreteras Secundarias

Oleoducto Transistmico

Nuevas Esclusas Sector Atlántico

Canal de navegación

Poblados

Área de Impacto Directo

Área de Estudio Ambiental:

Límites de zonas

Área de Estudio General

Sitios de Depositos (Zonas 1-2-3)

Sitios Nuevos

Sitios Usados

Material de Dragado

Material Seco

Código de Sitios

Norte de Cuadrícula U.T.M
Datum NAD 27
Esferoide de Clarke 1866
Zona 17

Escala:1:200,000

LOCALIZACIÓN REGIONAL

Fuente: Base de Datos SIG-ACP/URS- Mapas Topográfico del I.G.N.T.G y Mapas Censales de la Contraloría General/Trabajo de Campo