


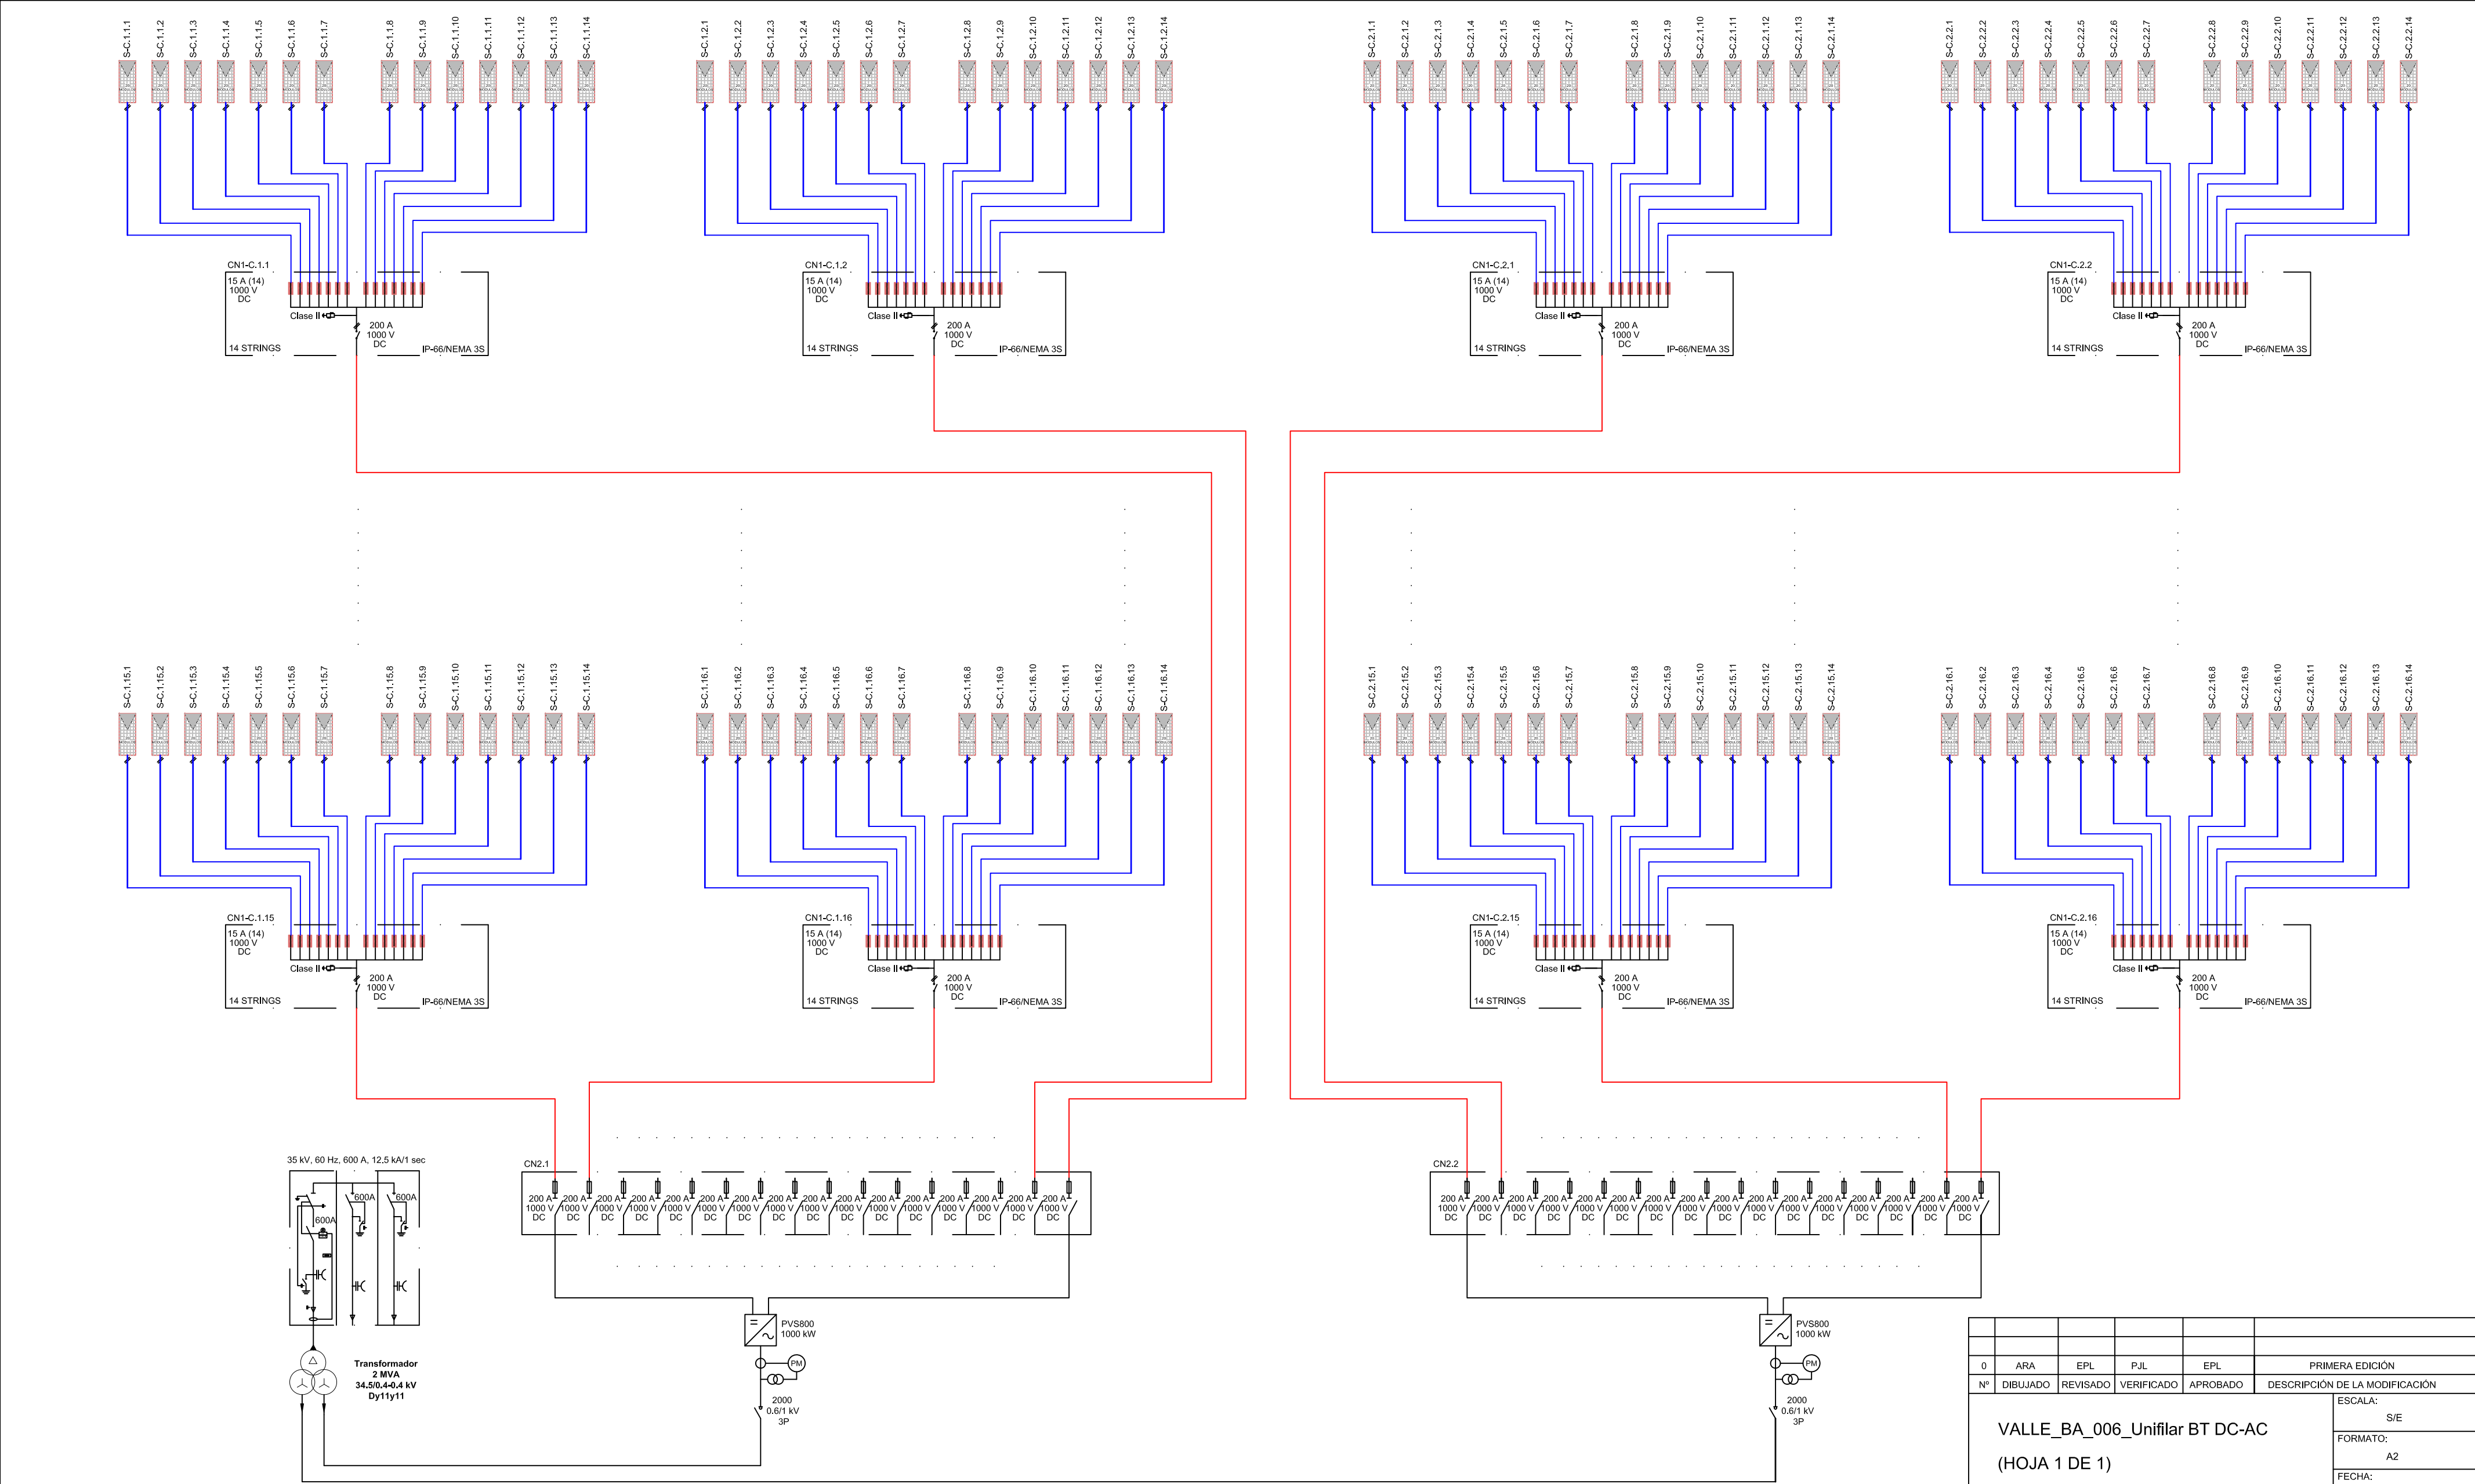

NIVEL 2
WIRE TYPE: AI, XLPE - F

NIVEL 1
WIRE TYPE: Cu, XLPE - F

0	ARA	EPL	P.JL	EPL	PRIMERA EDICIÓN
Nº	DIBUJADO	REVISADO	VERIFICADO	APROBADO	DESCRIPCIÓN DE LA MODIFICACIÓN
VALLE_BA_006_Unifilar BT DC-AC					ESCALA: S/E
(HOJA 1 DE 1)					FORMATO: A2
					FECHA: ABRIL 2014
INGENIERÍA:				PROPIEDAD:	

PROYECTO:
"PROYECTO SOLAR FOTOVOLTAICO VALLE"
DEPARTAMENTO DE VALLE, HONDURAS