


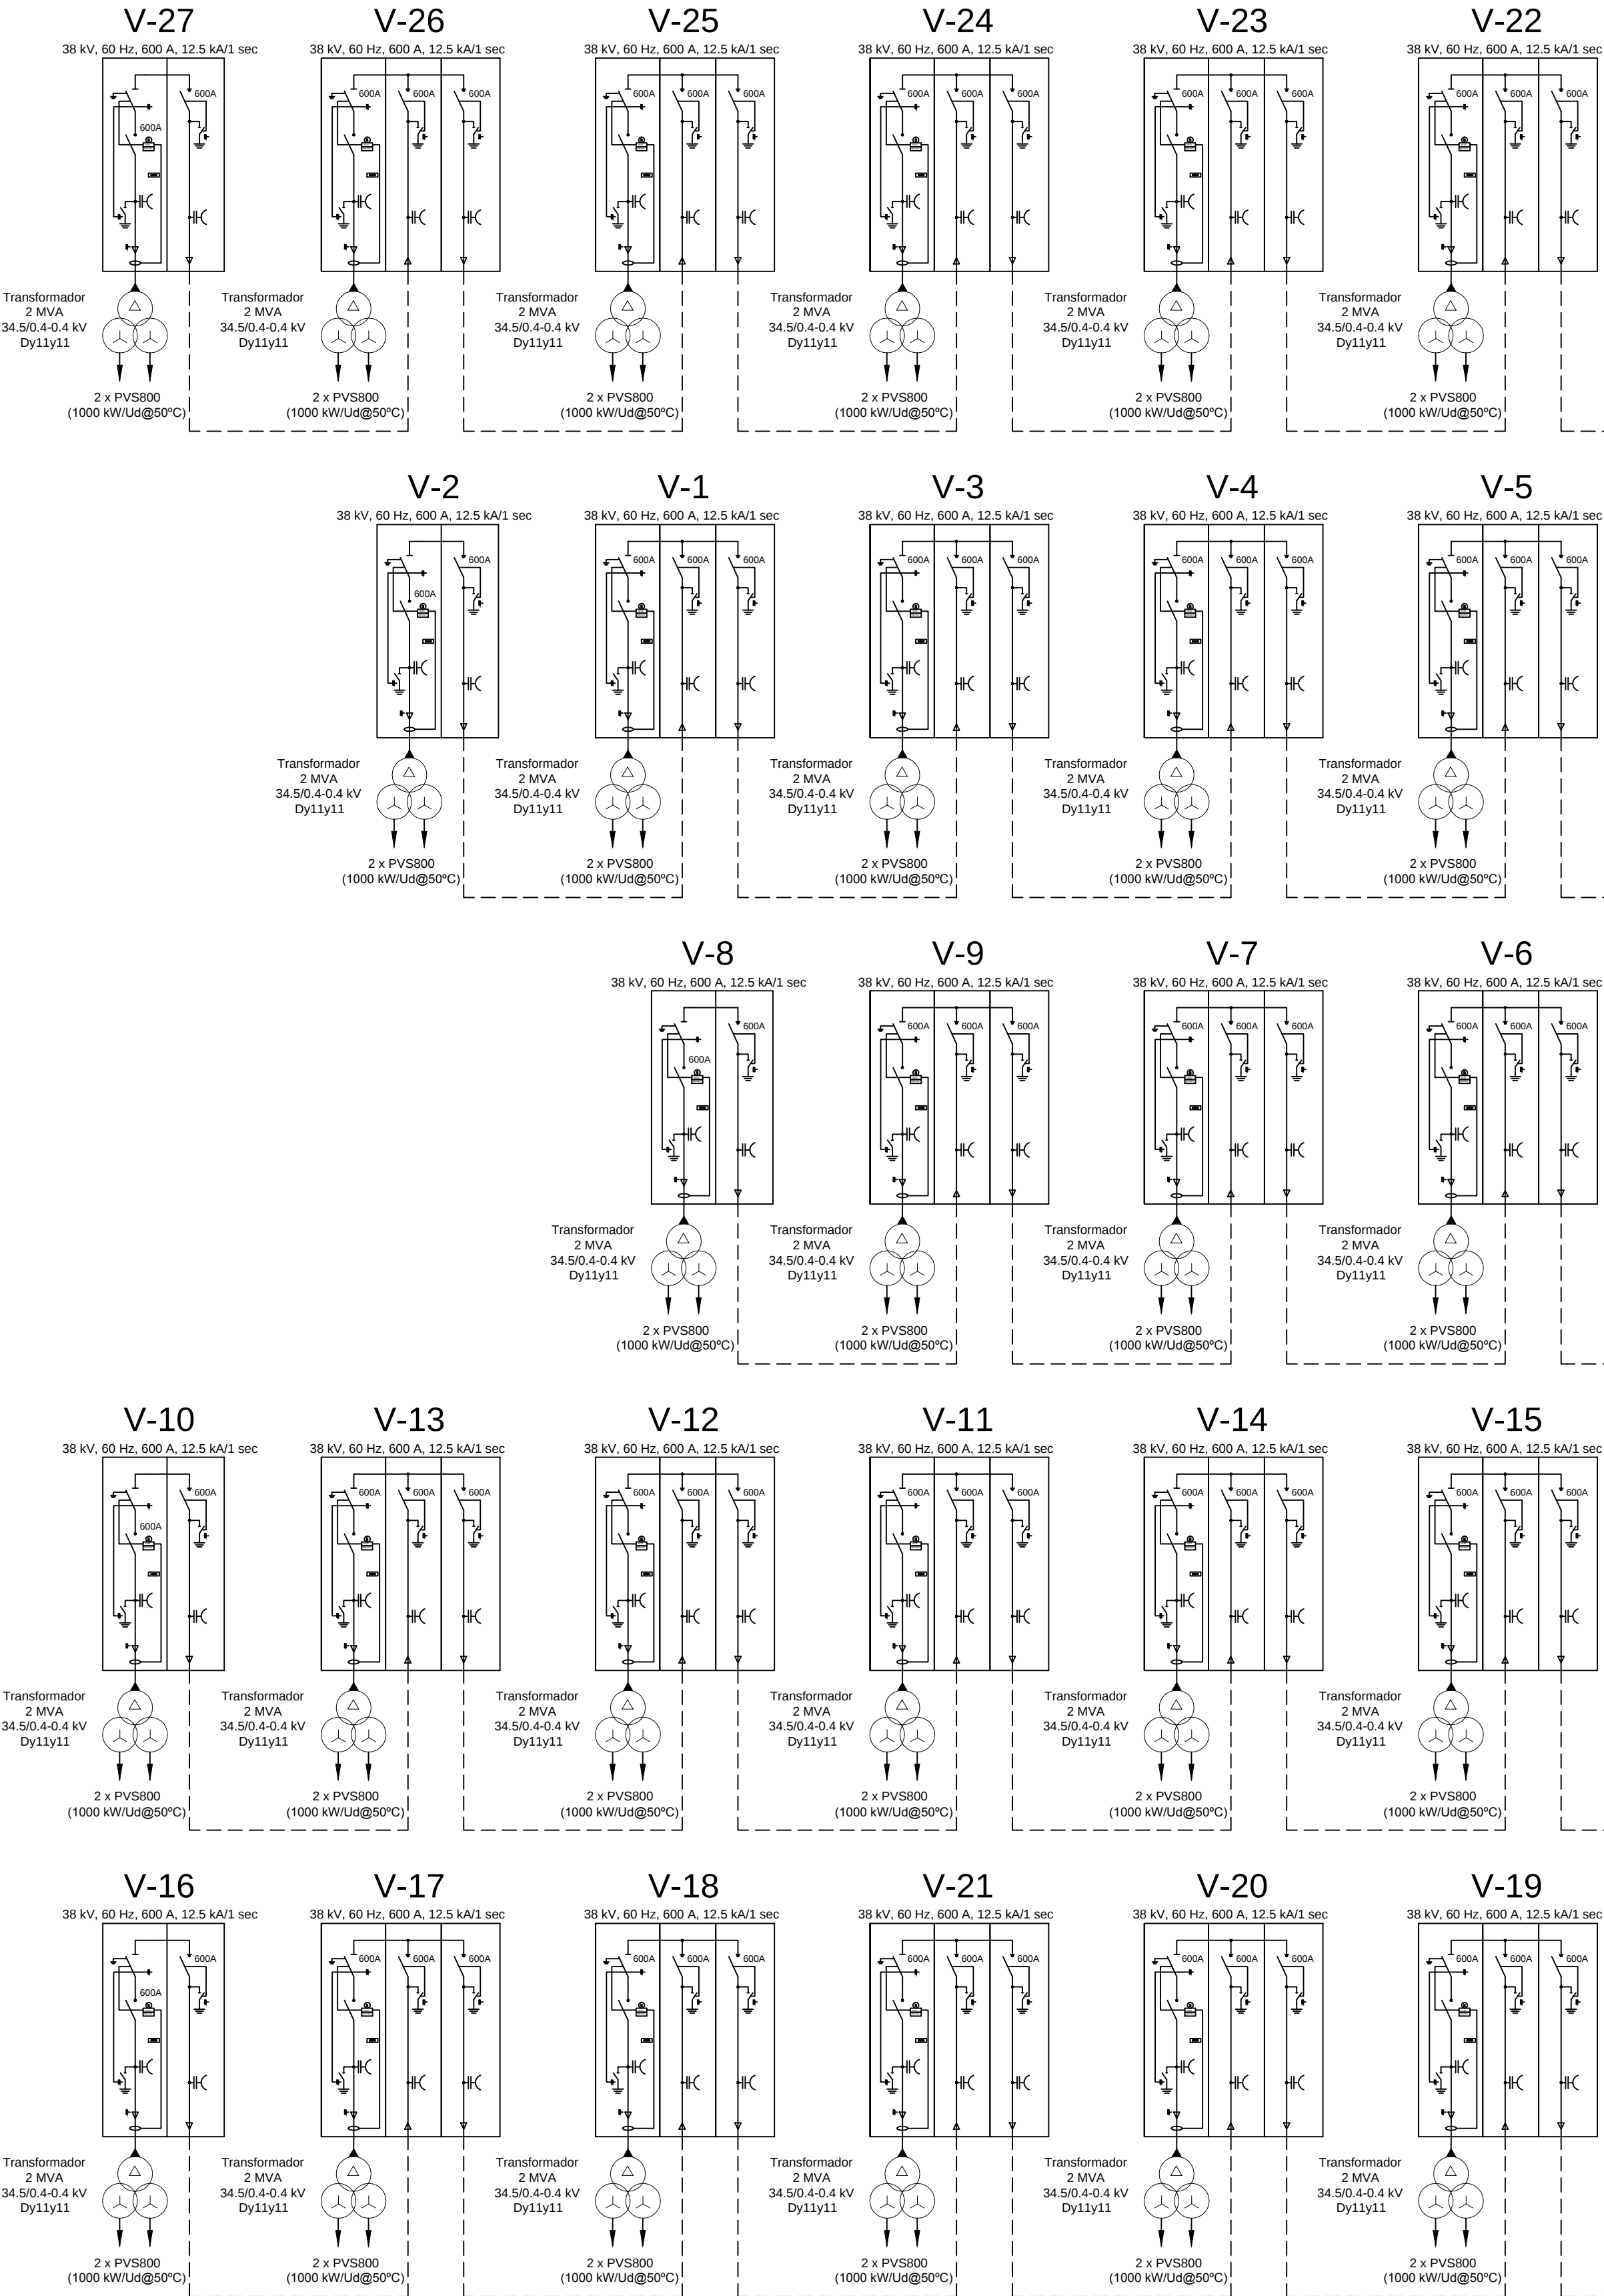

SUBESTACIÓN
ELEVADORA
PROPIETARIA
230/34.5 kV

0	ARA	EPL	P.JL	EPL	PRIMERA EDICIÓN
Nº	DIBUJADO	REVISADO	VERIFICADO	APROBADO	DESCRIPCIÓN DE LA MODIFICACIÓN
VALLE_BA_013_Unifilar de MT (HOJA 1 DE 1)					ESCALA: S/E
					FORMATO: A2
					FECHA: ABRIL 2014
INGENIERÍA:				PROPIEDAD:	
					
PROYECTO:					
"PROYECTO SOLAR FOTOVOLTAICO VALLE"					
DEPARTAMENTO DE VALLE, HONDURAS					