


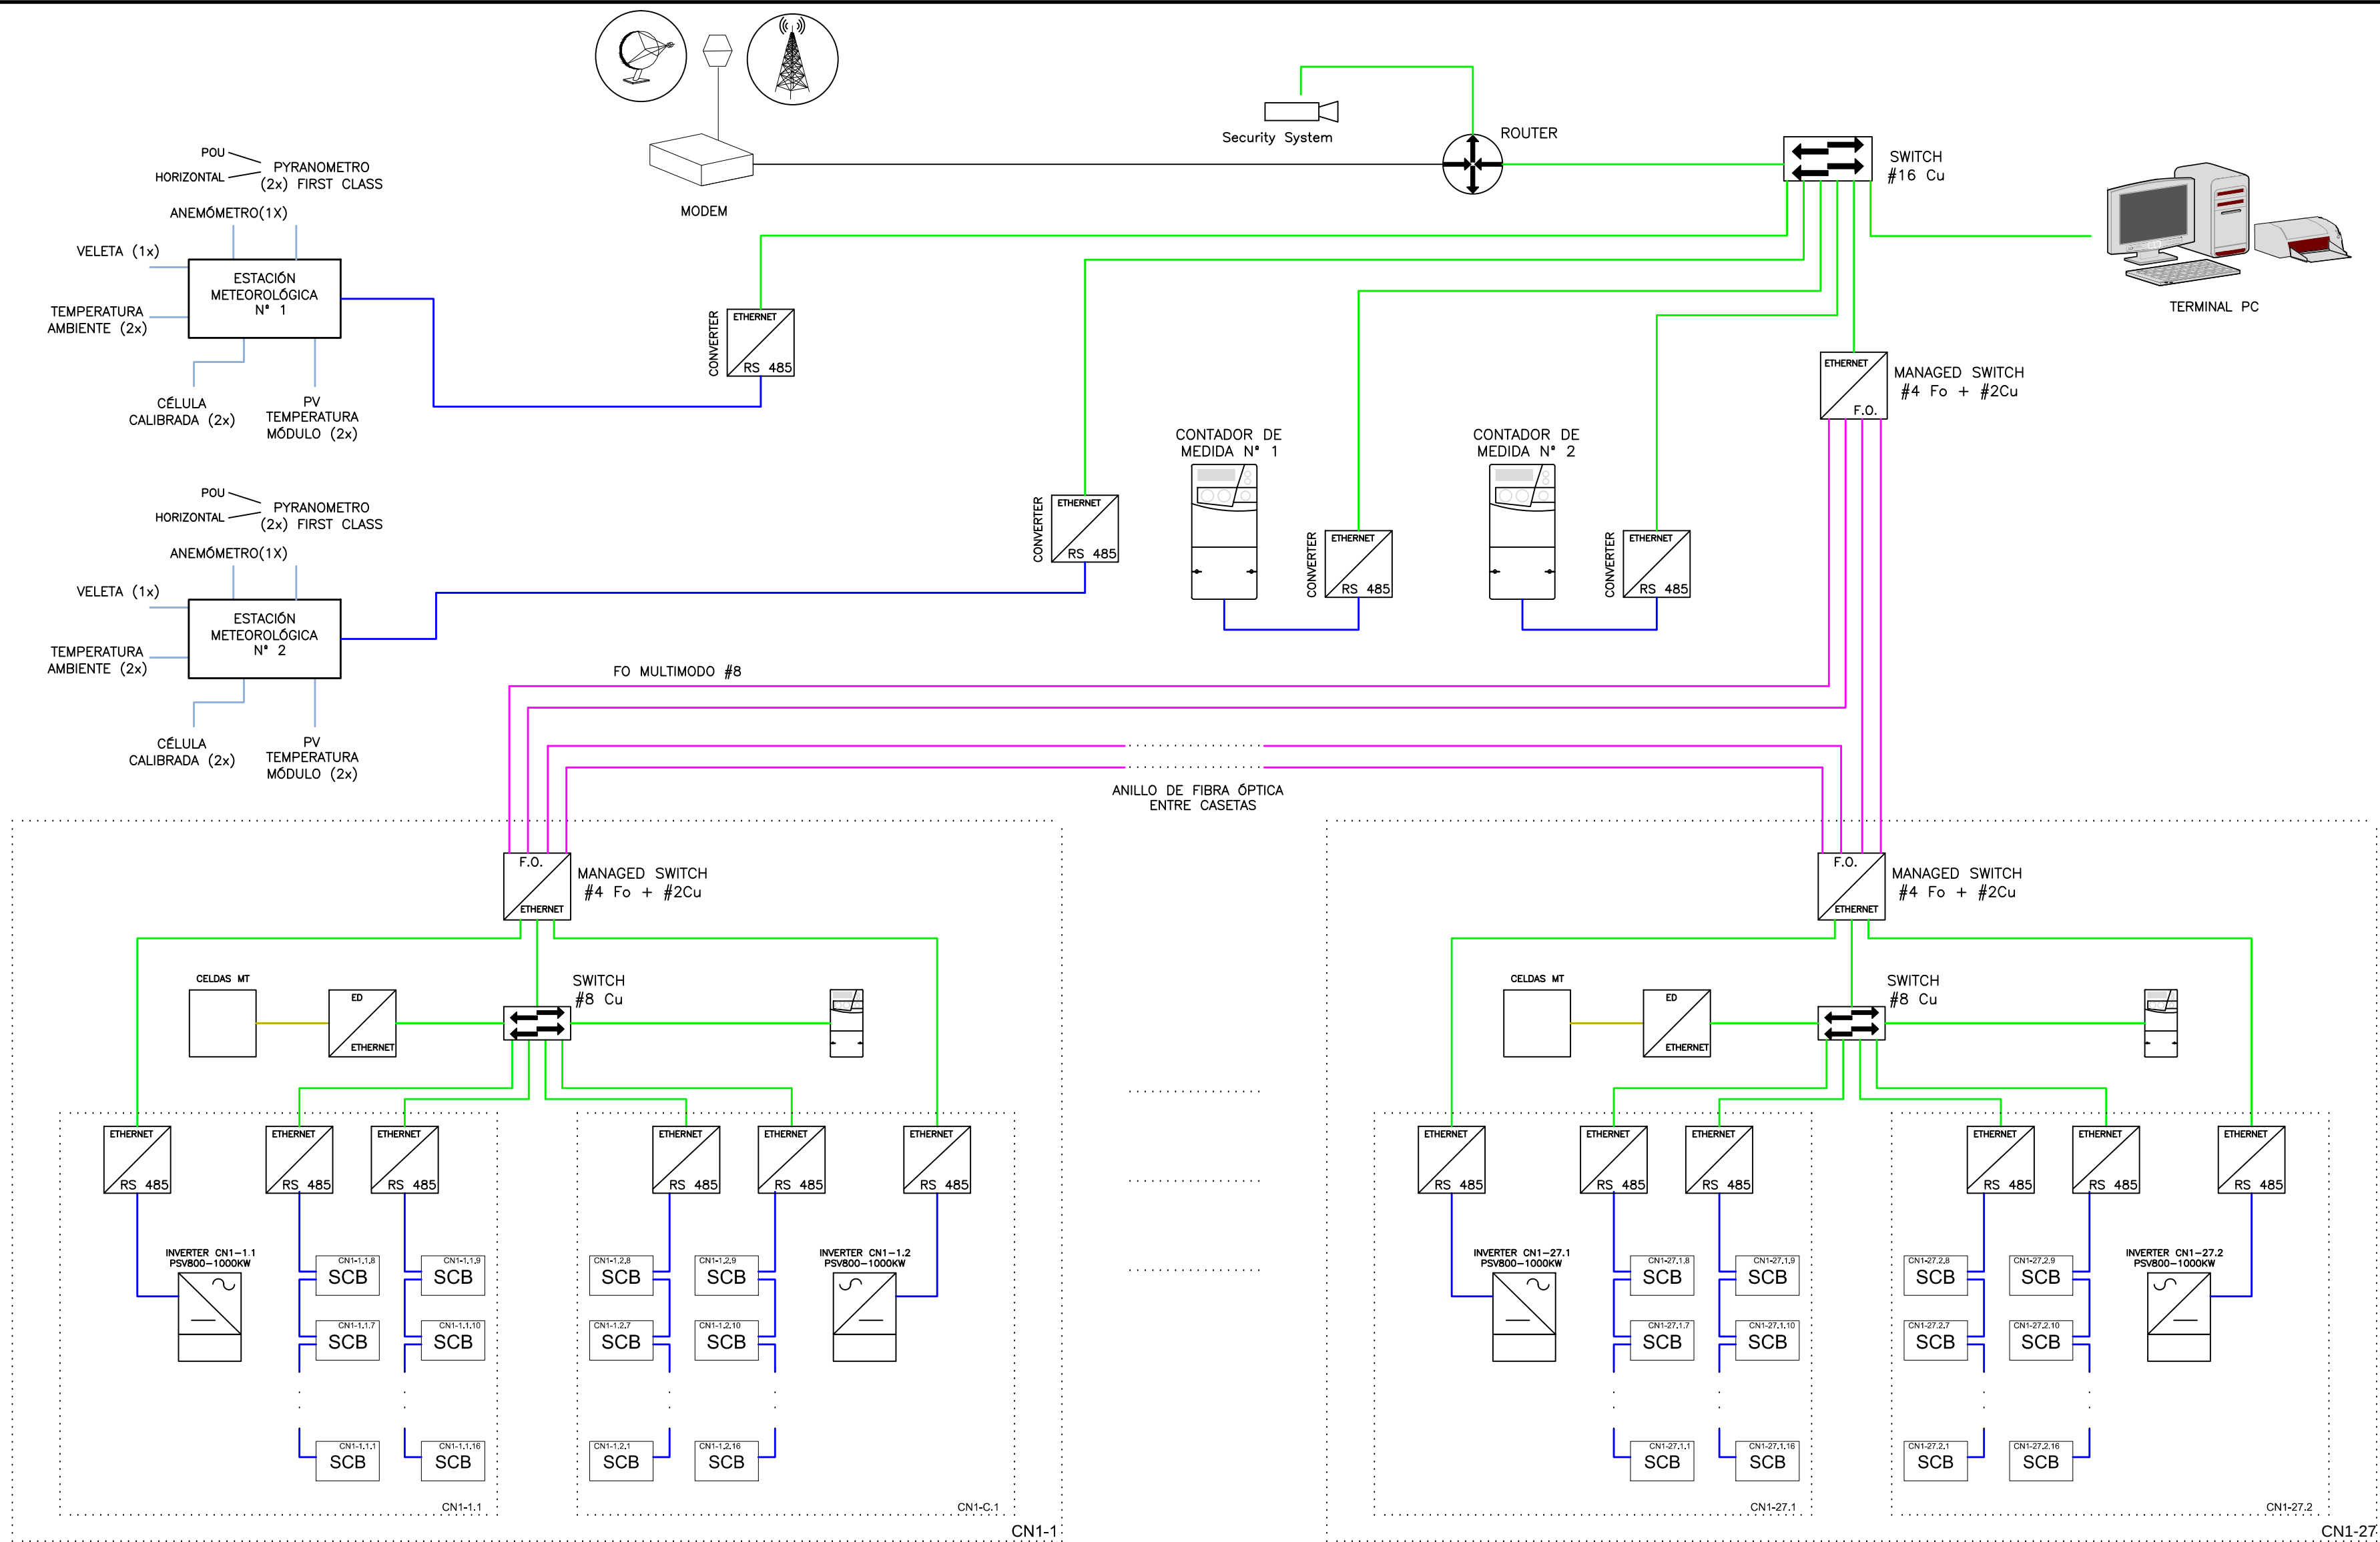

ENOMENCLATURA

CN1-C.1.9

↑ NÚMERO DE CN1

↑ NÚMERO DEL INVERSOR

↑ NÚMERO DE CAMPO AL QUE PERTENECE

EQUIPOS COMUNICACIONES

CONVERSOR RS485/TCP-IP

CONTADOR O ANALIZADOR DE REDES

SWITCH

ROUTER

MODEM

es numero de puertos: Cu=Cobre, FO=Fibra Óptica

CABLEADO

- RS 485
- RS 232
- ETHERNET CAT5
- ANALOG SIGNAL
- DIGITAL SIGNAL
- FIBRA ÓPTICA MULTIMODO

0	ARA	EPL	PJL	EPL	PRIMERA EDICIÓN
Nº	DIBUJADO	REVISADO	VERIFICADO	APROBADO	DESCRIPCIÓN DE LA MODIFICACIÓN
VALLE_BA_008_Arquitectura de monitorización (HOJA 1 DE 1)					ESCALA: 1:2500
					FORMATO: A2
					FECHA: ABRIL 2014
INGENIERÍA:				PROPIEDAD:	
					
PROYECTO:					
"PROYECTO SOLAR FOTOVOLTAICO VALLE"					
DEPARTAMENTO DE VALLE, HONDURAS					