



INGENIERÍA: IS Ibérica Solar energías renovables	PROPIEDAD: ICOHESA Compañía Hondurana de Energía Solar S.A. de C.V.
---	--

PROYECTO:	
"PROYECTO SOLAR FOTOVOLTAICO VALLE"	
DEPARTAMENTO DE VALLE, HONDURAS	

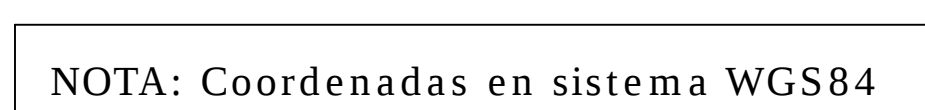


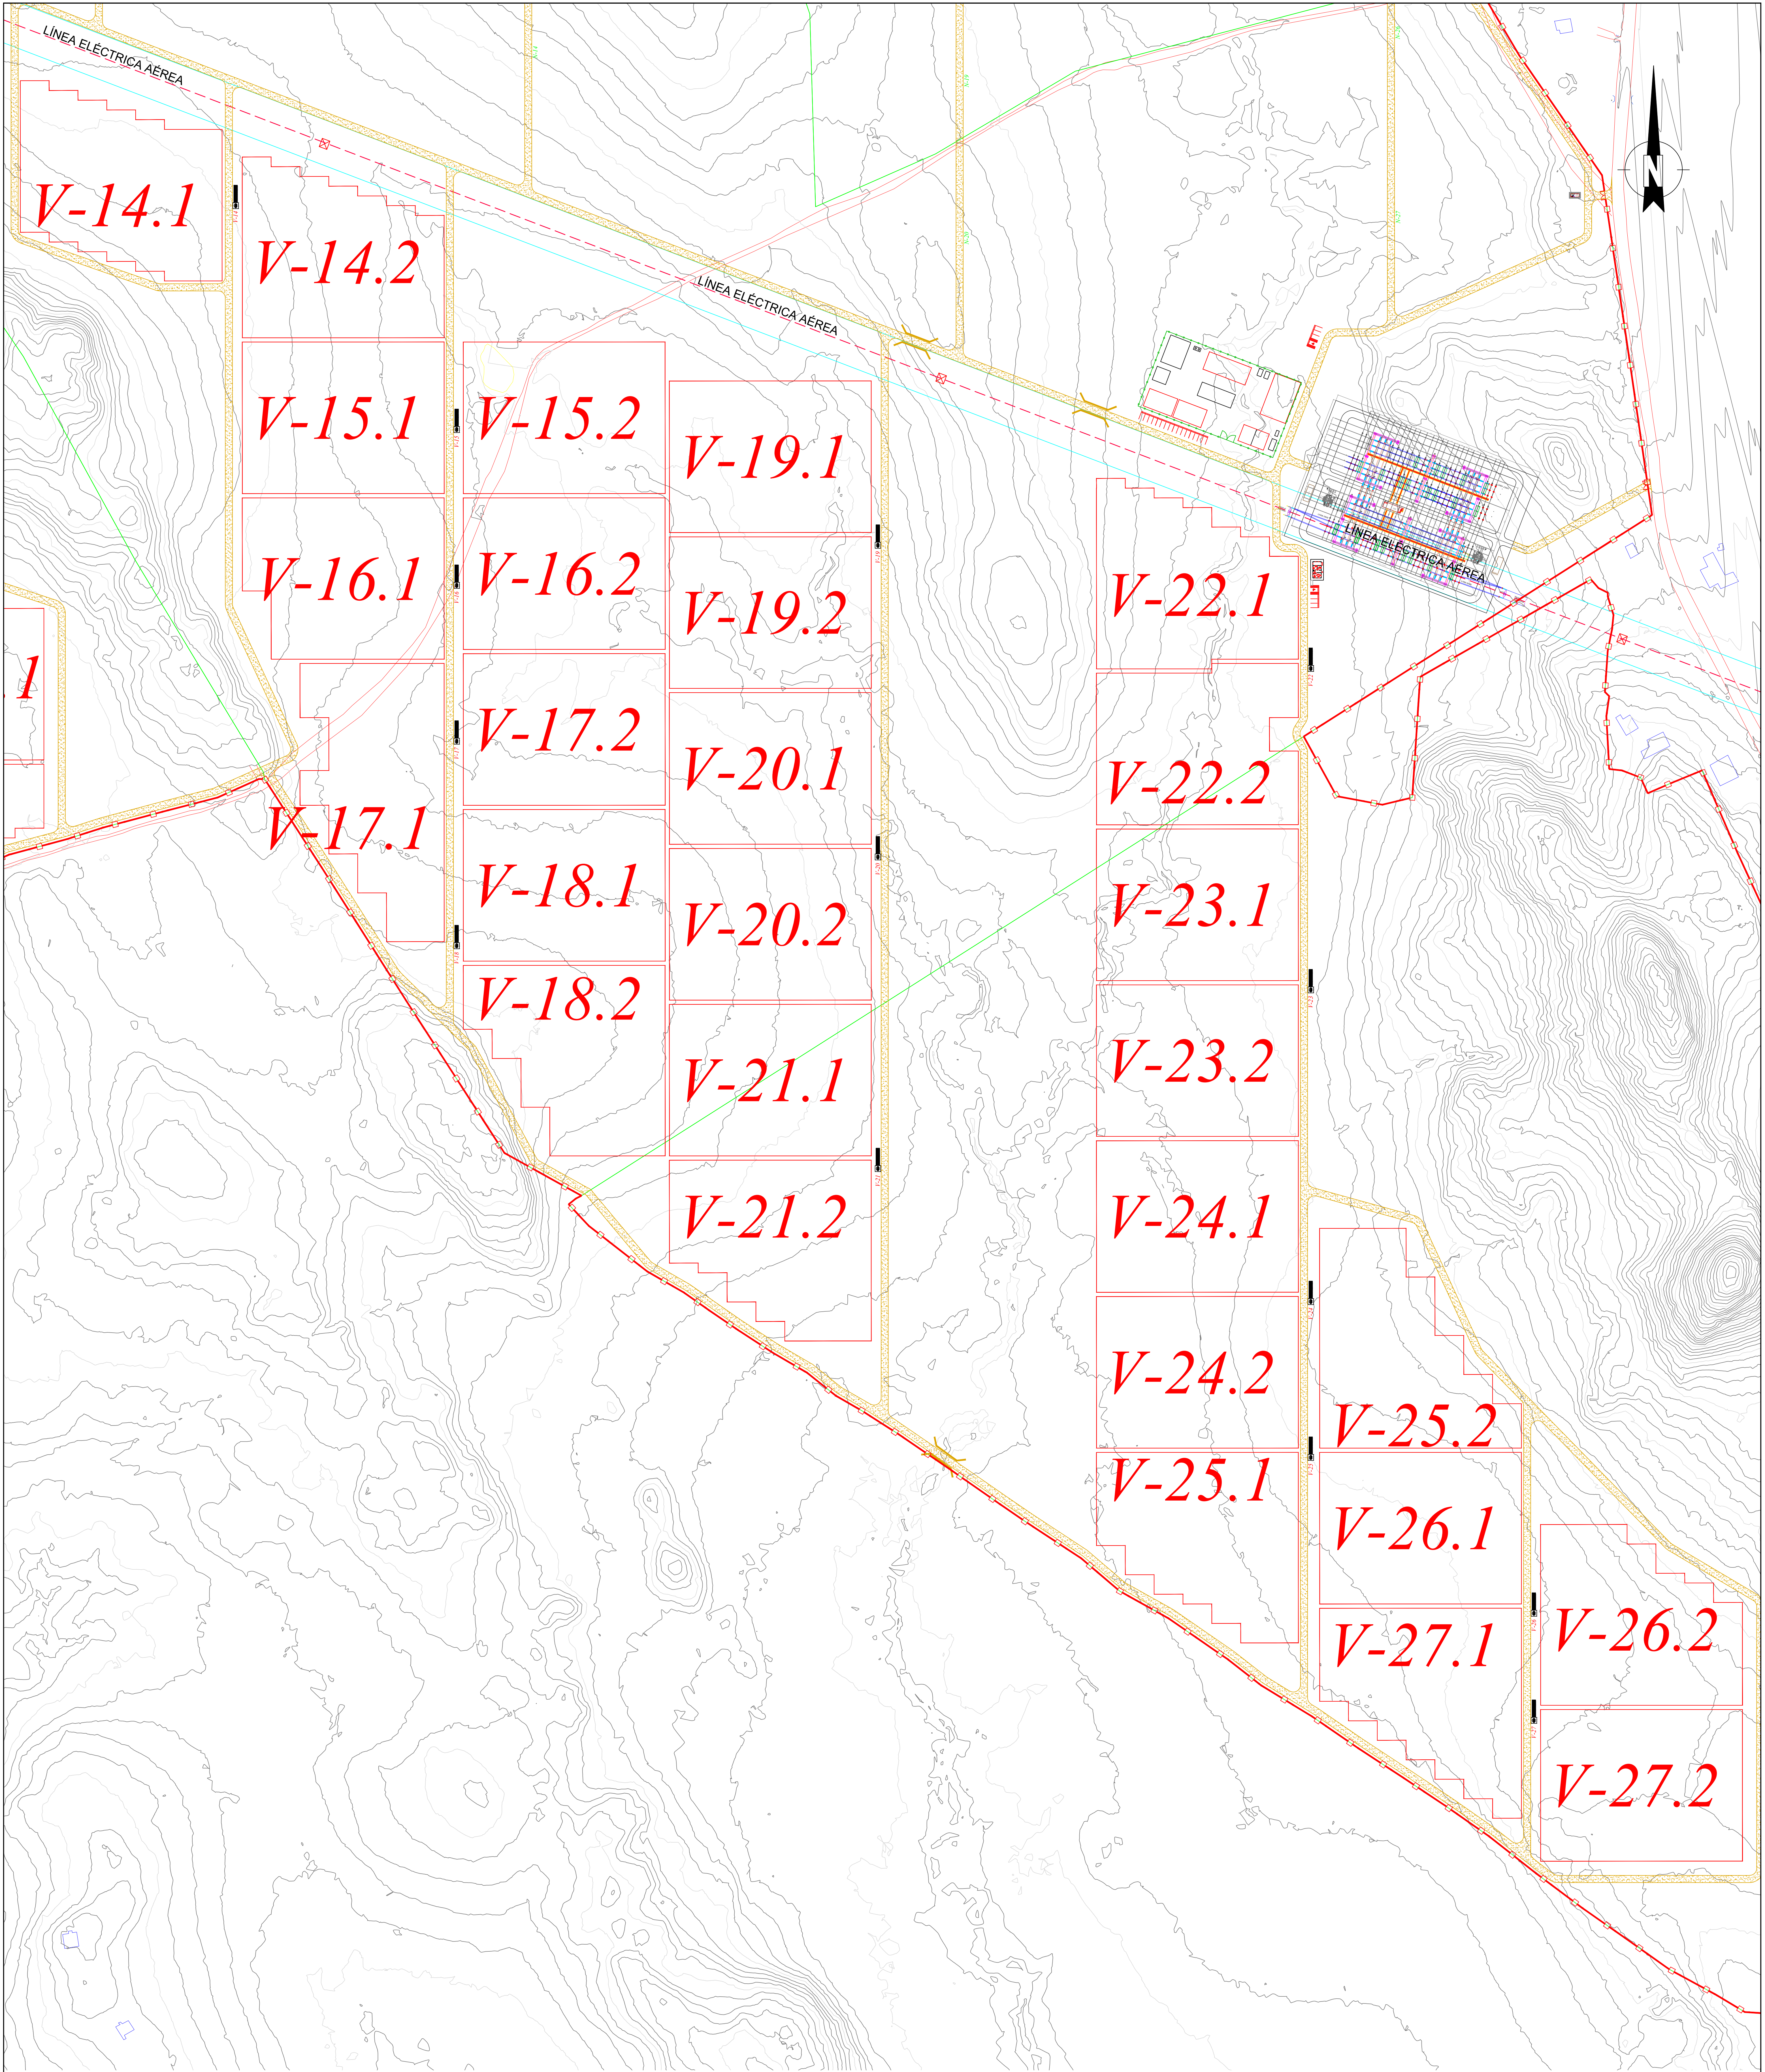




LEYENDA

— LIMITE DE LA PROPIEDAD

— VALLADO PERIMETRAL

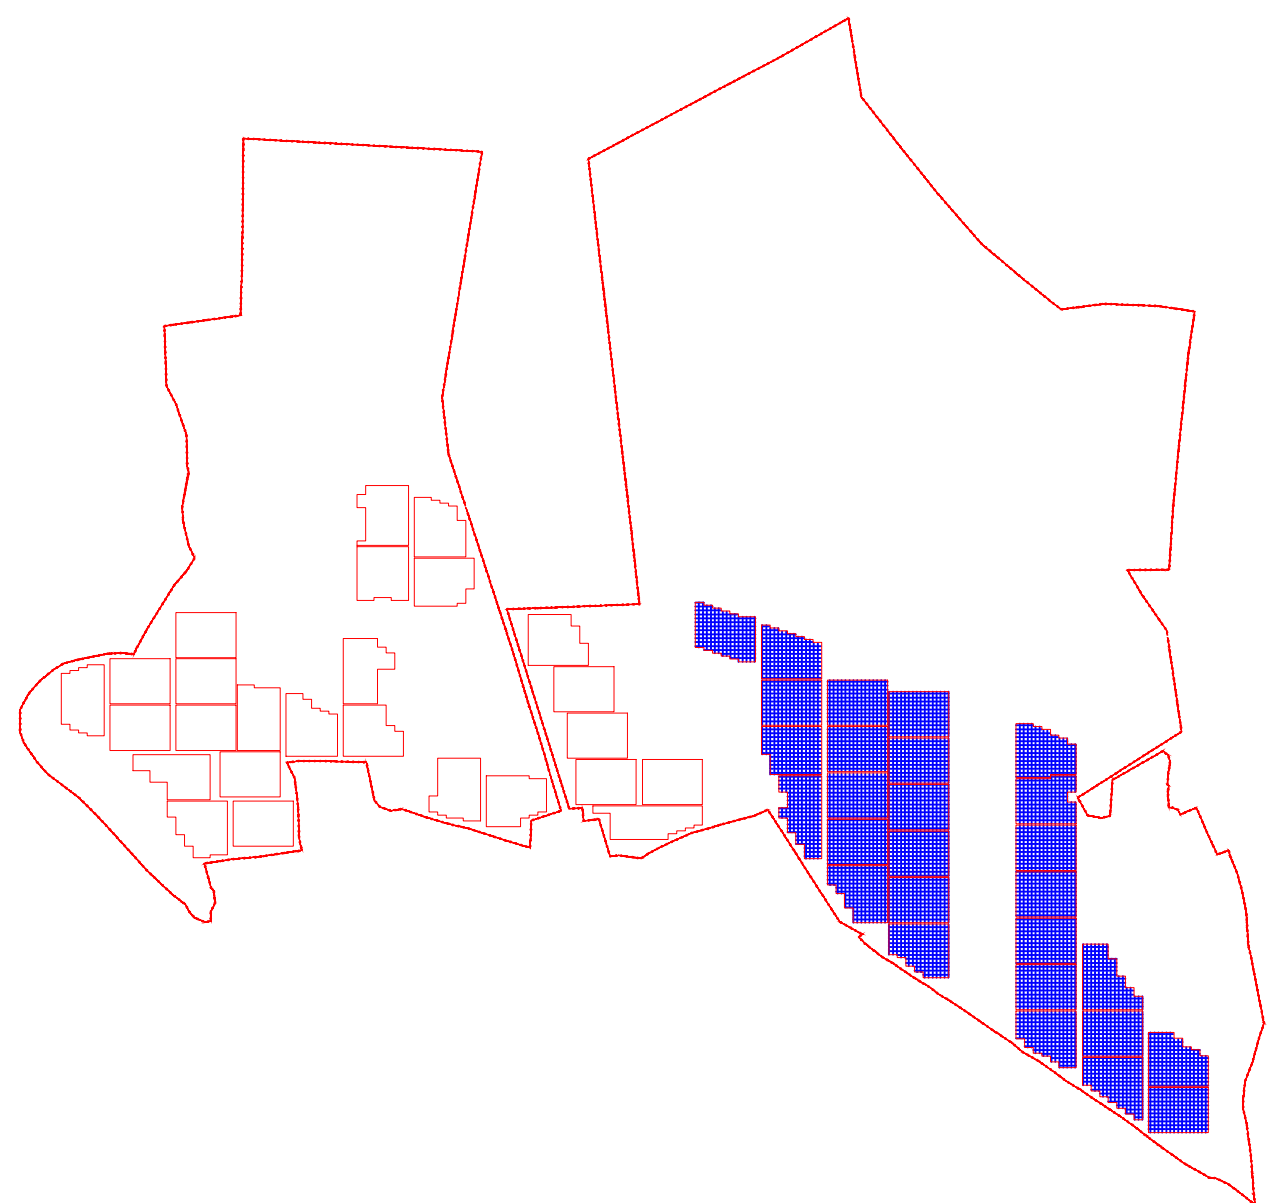


0	ADA	EPL	P.S.	EPL	PRIMERA EDICIÓN
Nº	DIBUJADO	REVISADO	VERIFICADO	APROBADO	DESCRIPCIÓN DE LA MODIFICACIÓN
					ESCALA:
					1:1500
					FORMATO:
					A0
					FECHA:
					ABRIL 2014
INGENIERÍA:					PROPIEDAD:
PROYECTO:					
"PROYECTO SOLAR FOTOVOLTAICO VALLE"					
DEPARTAMENTO DE VALLE, HONDURAS					

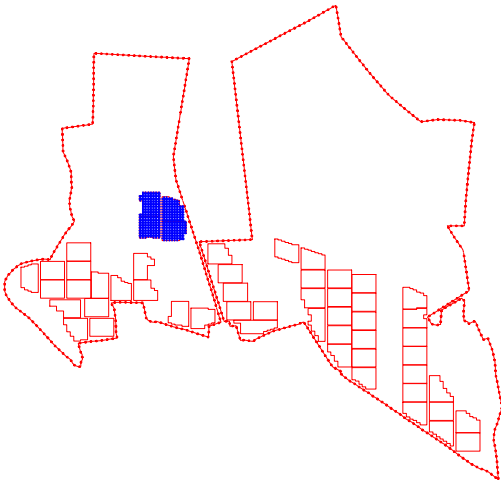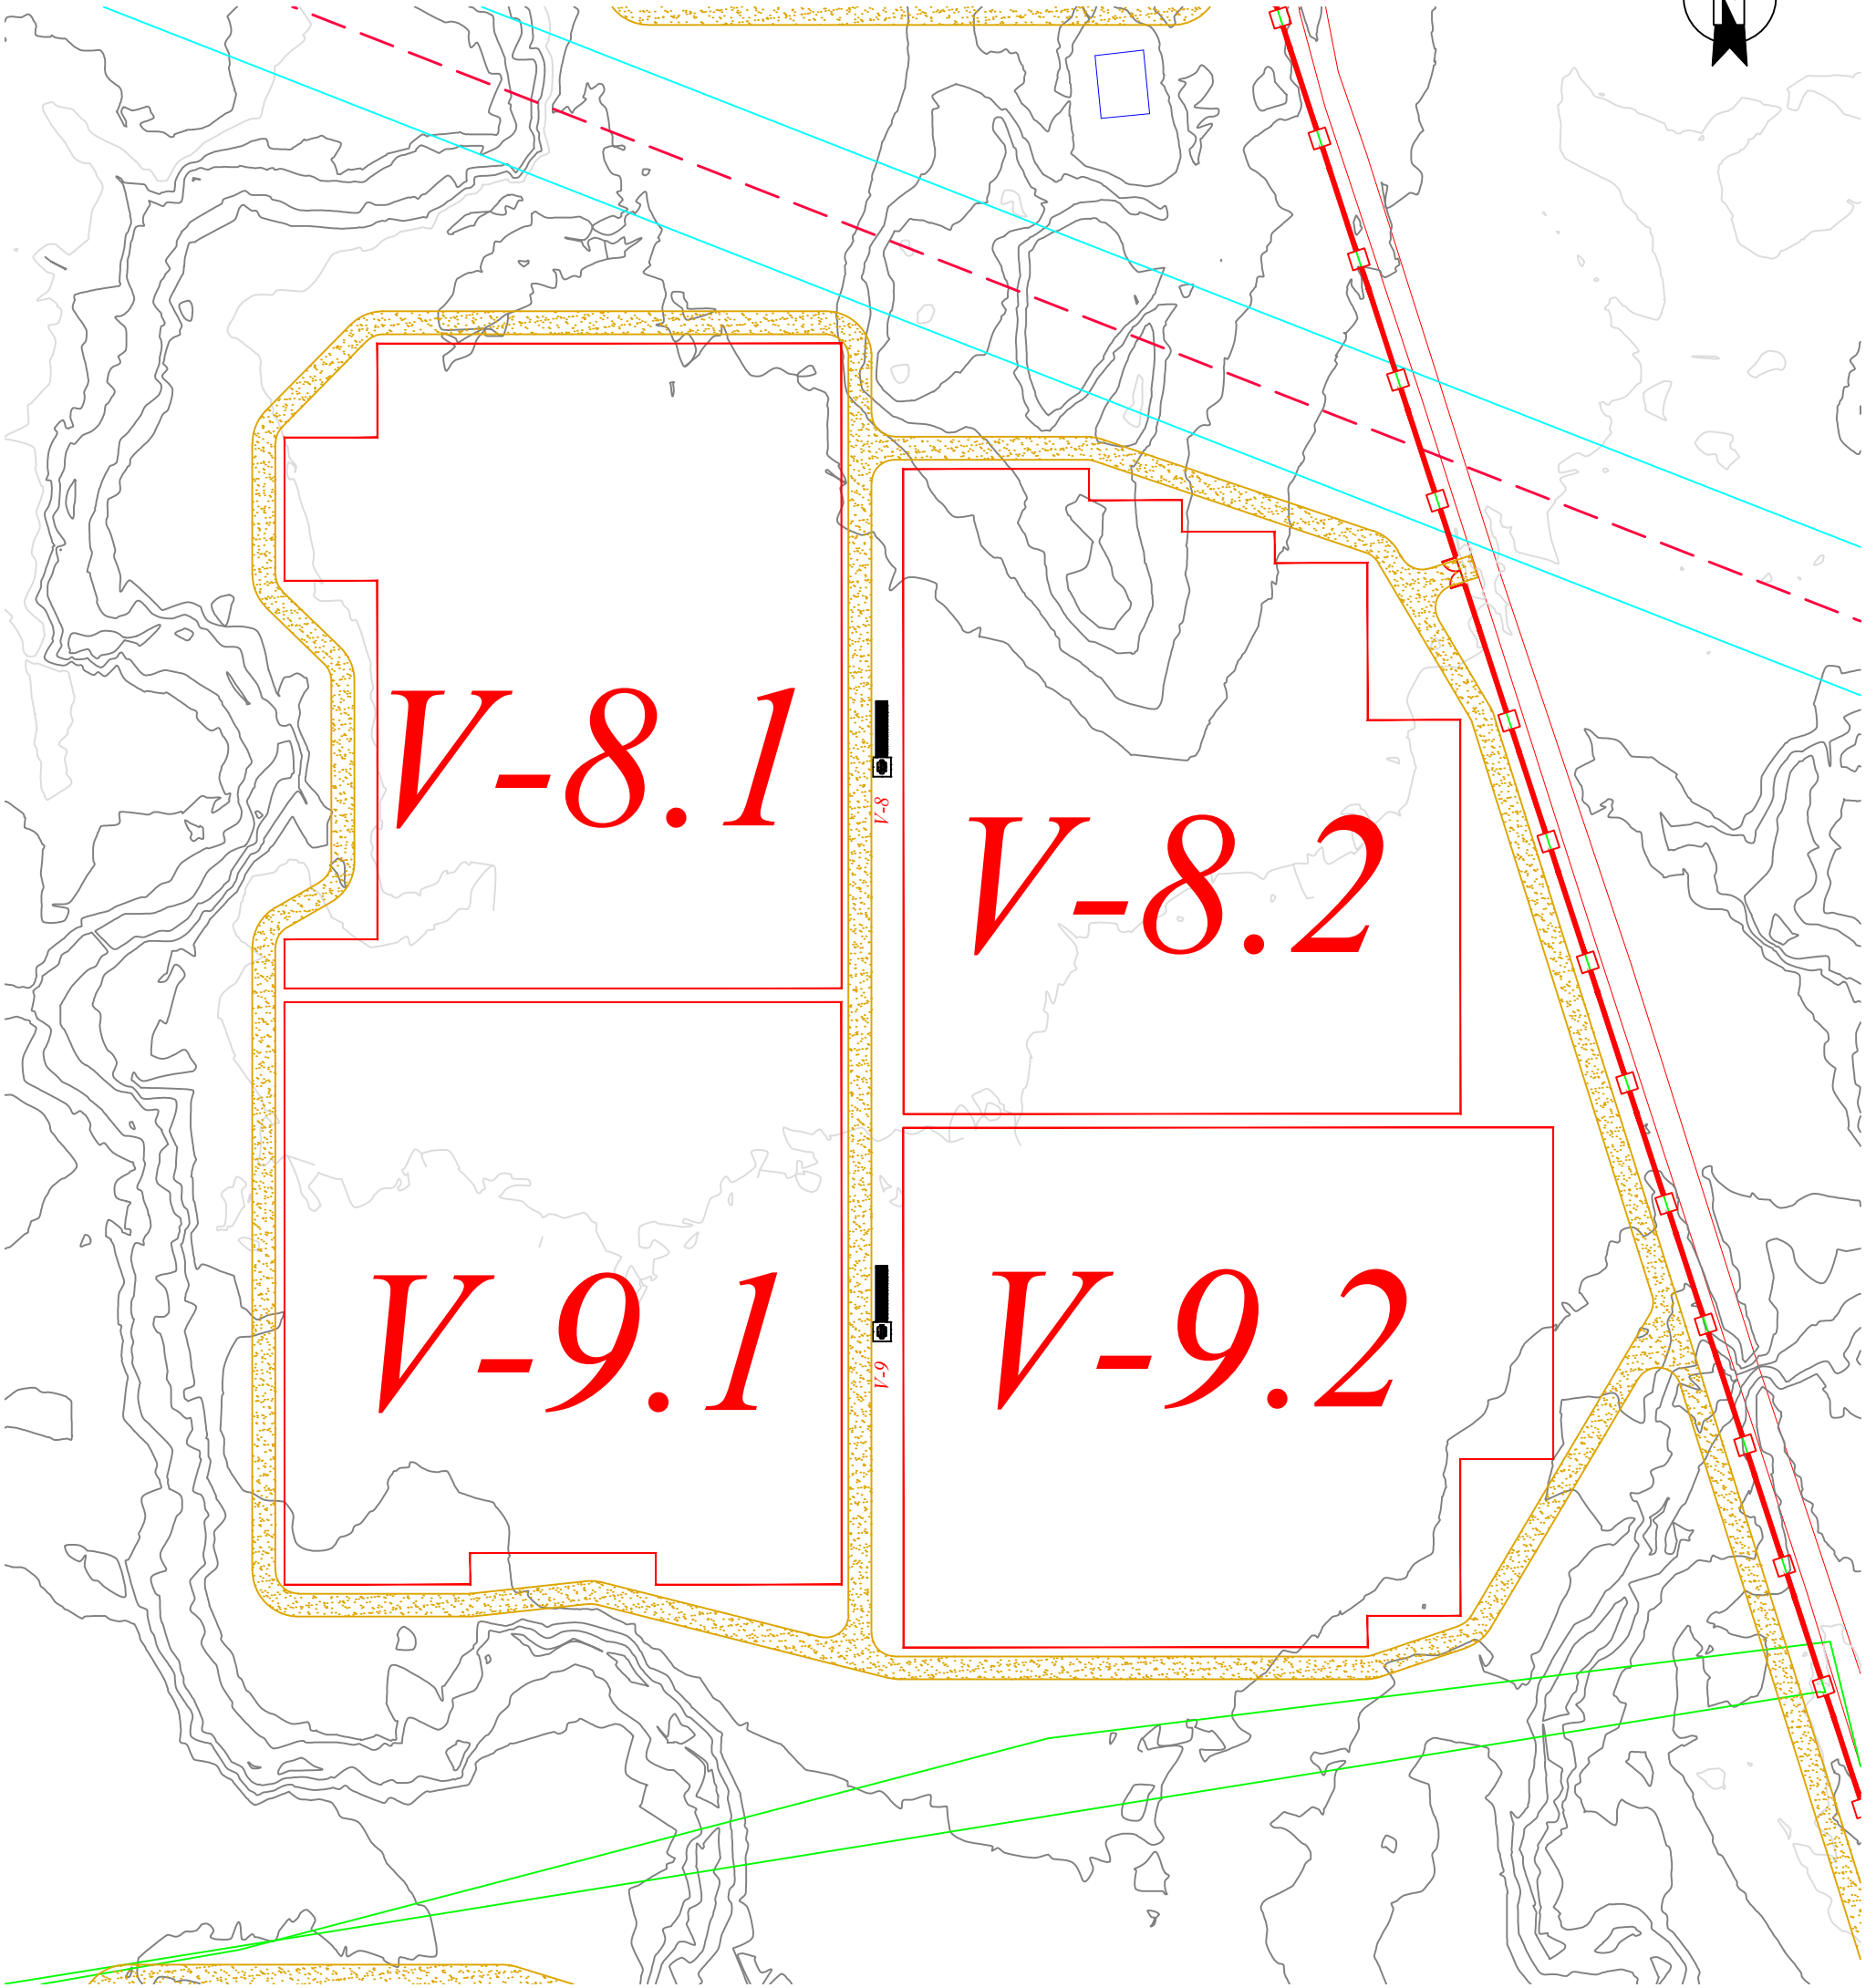
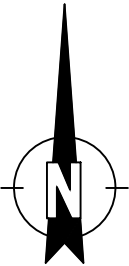


LEYENDA	
	LIMITE DE LA PROPIEDAD
	VALLADO PERIMETRAL

0	ARA	EPL	PJL	EPL	PRIMERA EDICIÓN
Nº	DIBUJADO	REVISADO	VERIFICADO	APROBADO	DESCRIPCIÓN DE LA MODIFICACIÓN
VALLE_BA_002_Topográfico (HOJA 3 DE 6)					ESCALA: 1:1500
					FORMATO: A3
					FECHA: ABRIL 2014
INGENIERÍA:				PROPIEDAD:	
					
PROYECTO:					
"PROYECTO SOLAR FOTOVOLTAICO VALLE"					
DEPARTAMENTO DE VALLE, HONDURAS					

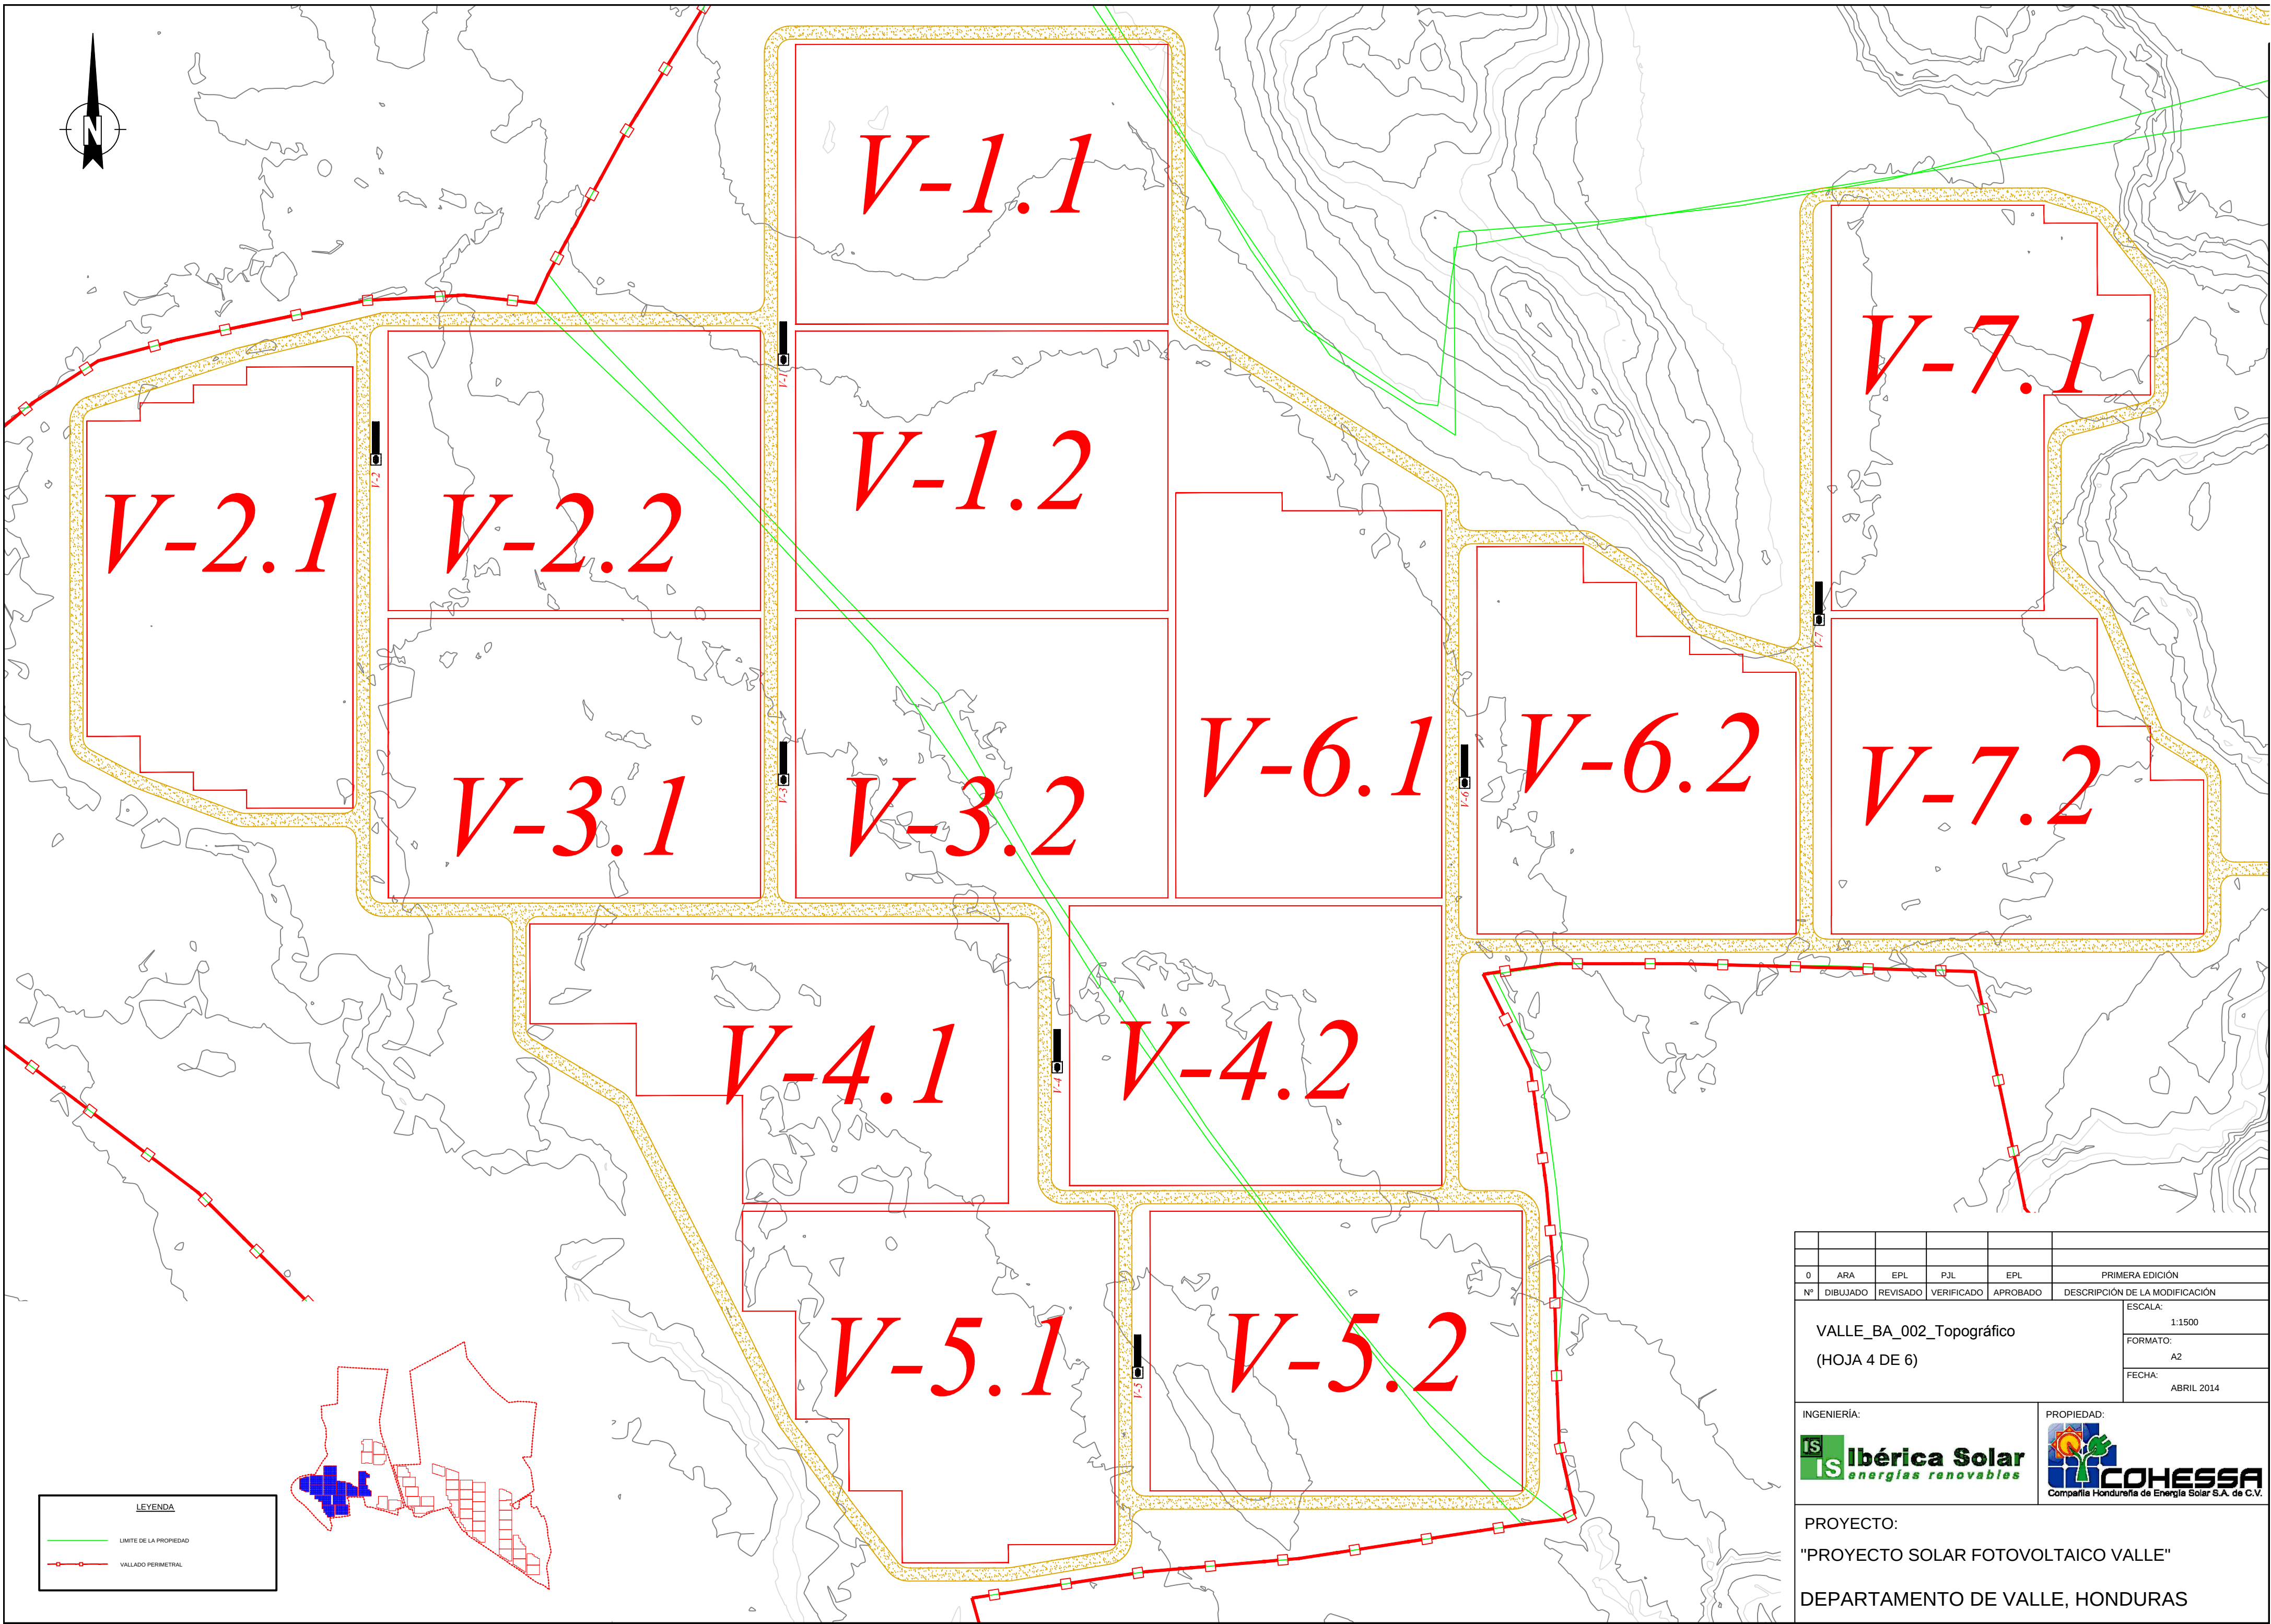


0	ARA	EPL	PJL	EPL	PRIMERA EDICIÓN
Nº	DIBUJADO	REVISADO	VERIFICADO	APROBADO	DESCRIPCIÓN DE LA MODIFICACIÓN
VALLE_BA_002_Topográfico (HOJA 4 DE 6)					ESCALA: 1:1500
					FORMATO: A2
					FECHA: ABRIL 2014
INGENIERÍA:				PROPIEDAD:	
					
PROYECTO:					
"PROYECTO SOLAR FOTOVOLTAICO VALLE"					
DEPARTAMENTO DE VALLE, HONDURAS					

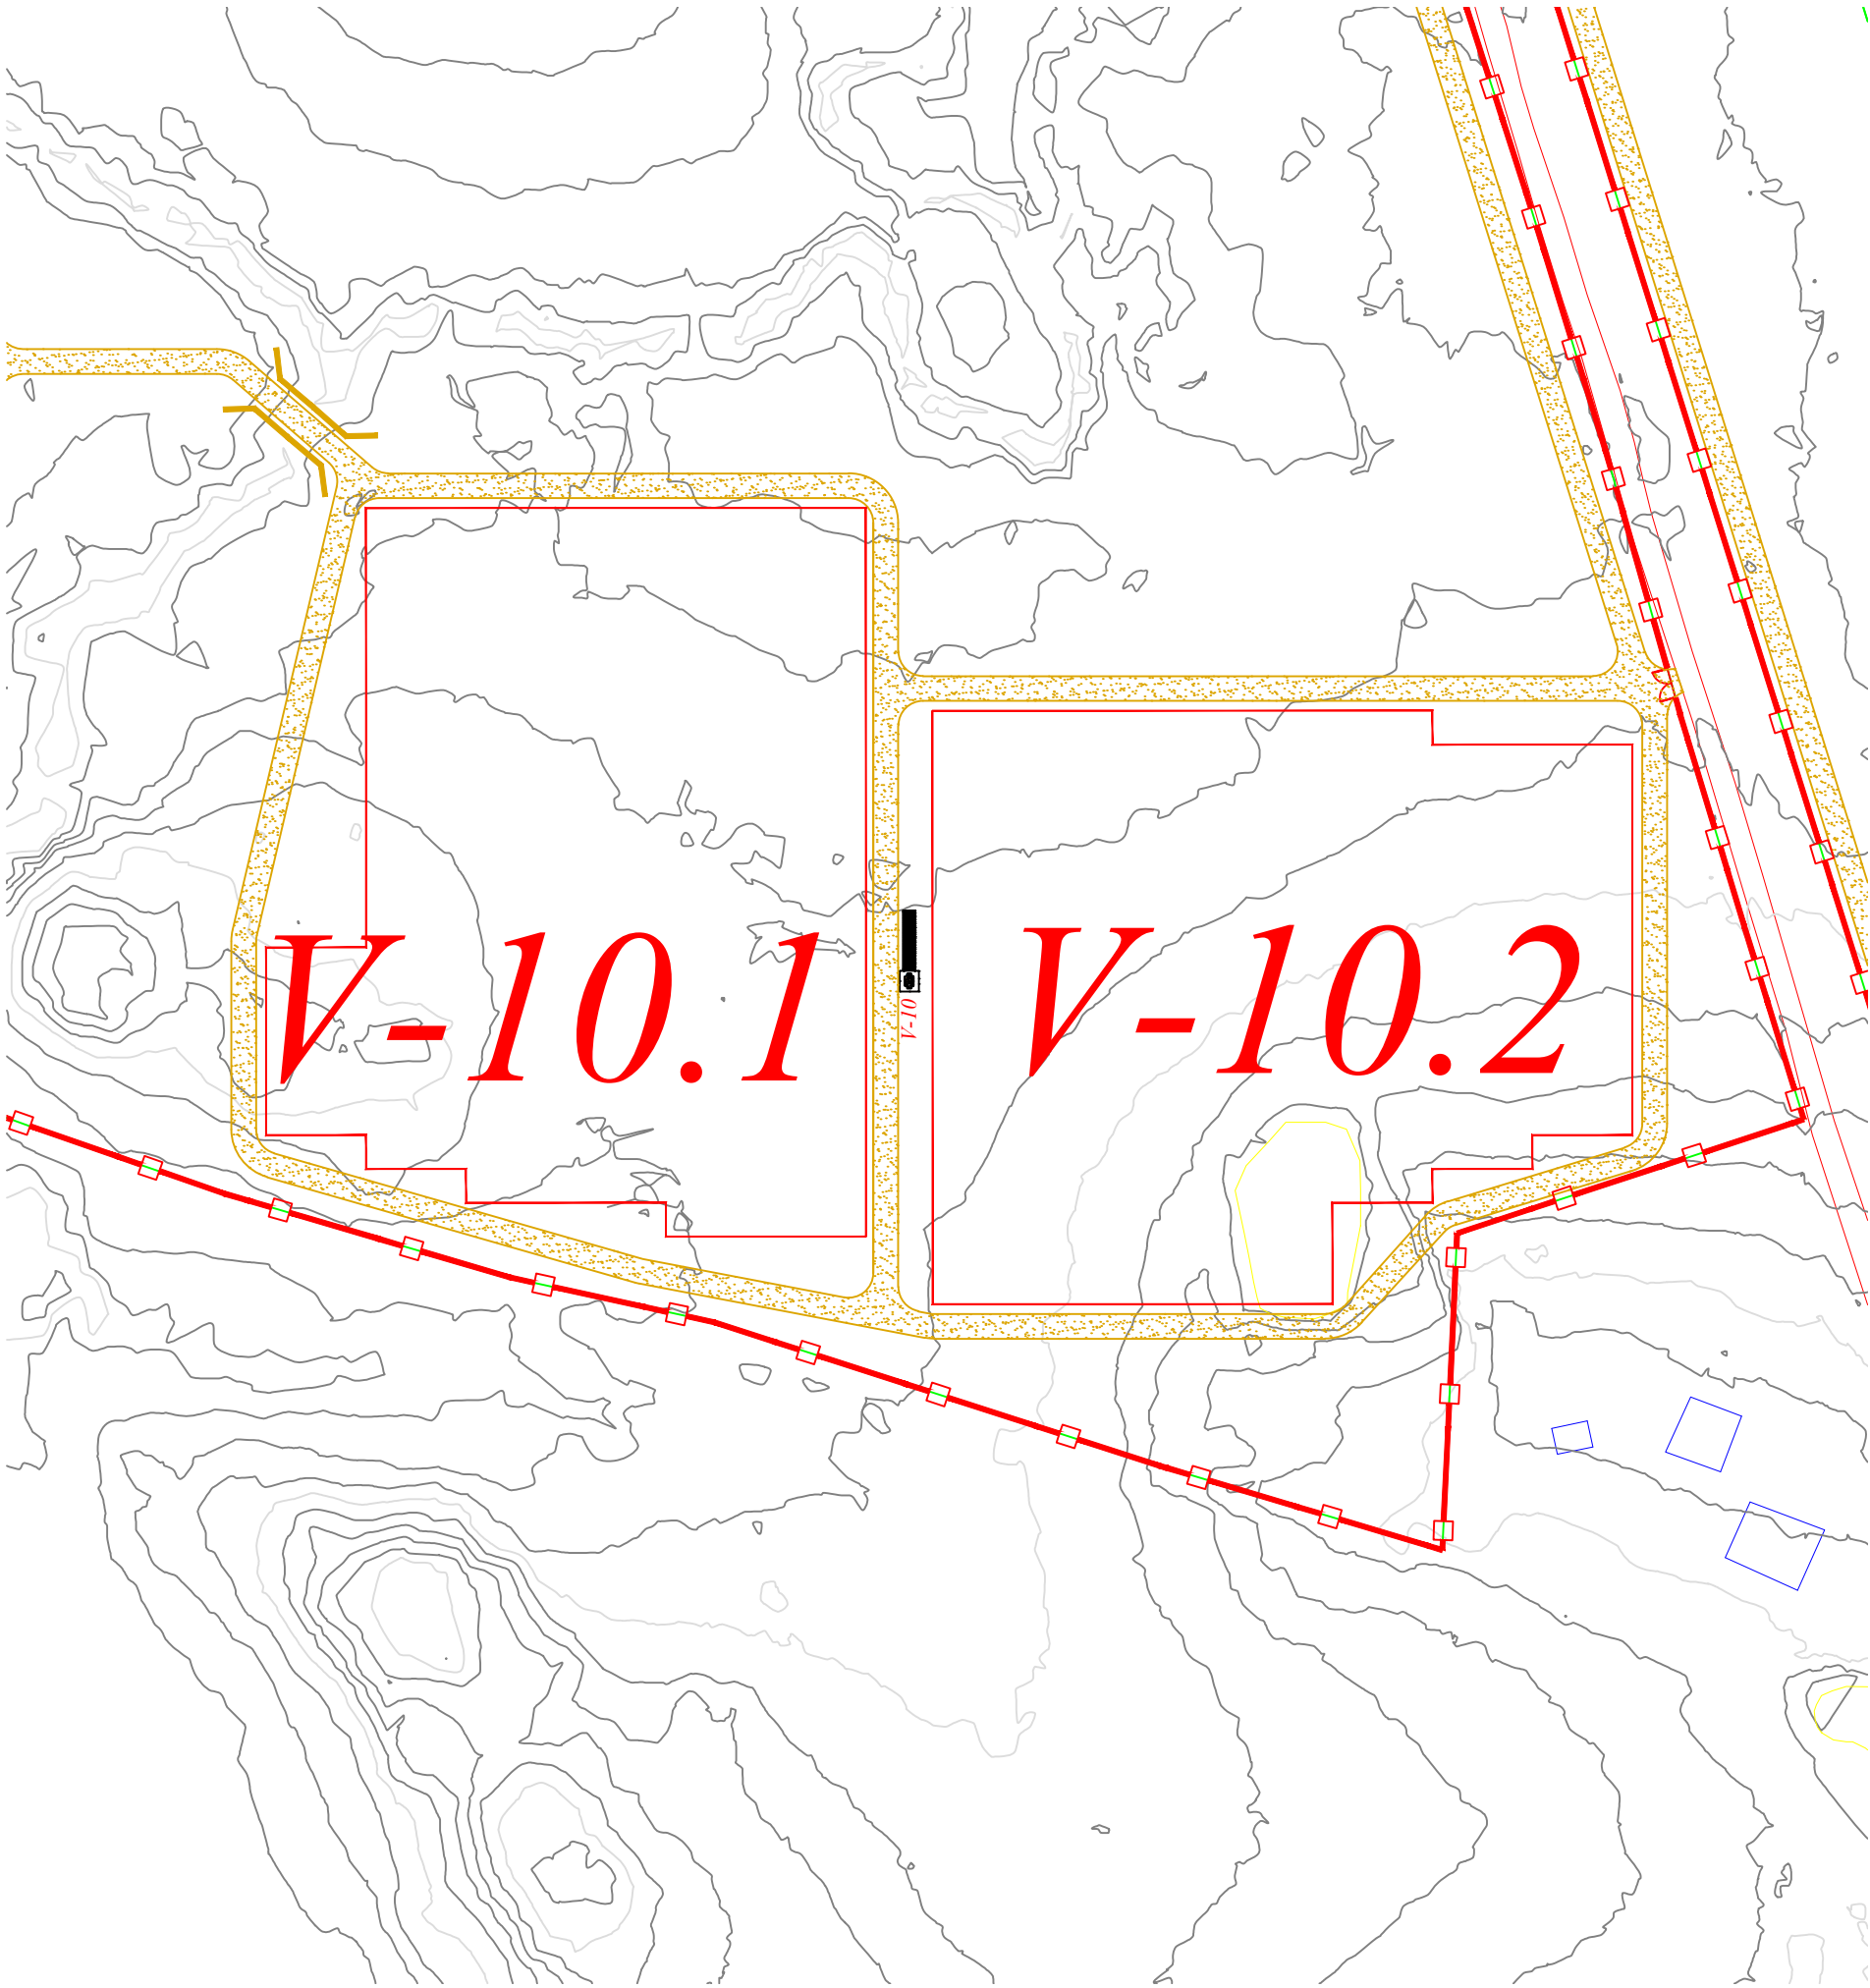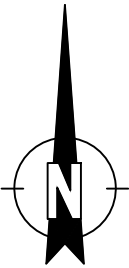


LEYENDA

LIMITE DE LA PROPIEDAD

VALLADO PERIMETRAL

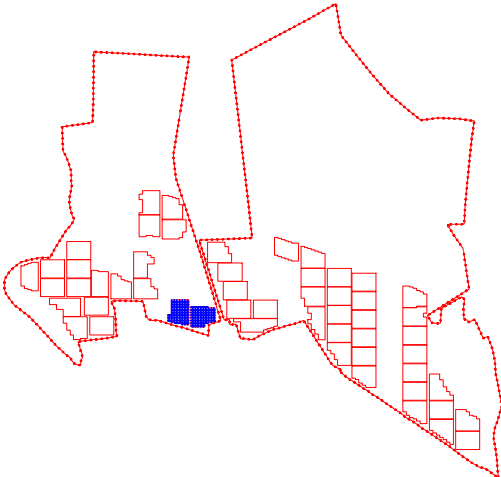

0	ARA	EPL	PJL	EPL	PRIMERA EDICIÓN
Nº	DIBUJADO	REVISADO	VERIFICADO	APROBADO	DESCRIPCIÓN DE LA MODIFICACIÓN
VALLE_BA_002_Topográfico (HOJA 5 DE 6)					ESCALA: 1:1500
					FORMATO: A3
					FECHA: ABRIL 2014
INGENIERÍA: 				PROPIEDAD: 	
PROYECTO: "PROYECTO SOLAR FOTOVOLTAICO VALLE"					
DEPARTAMENTO DE VALLE, HONDURAS					

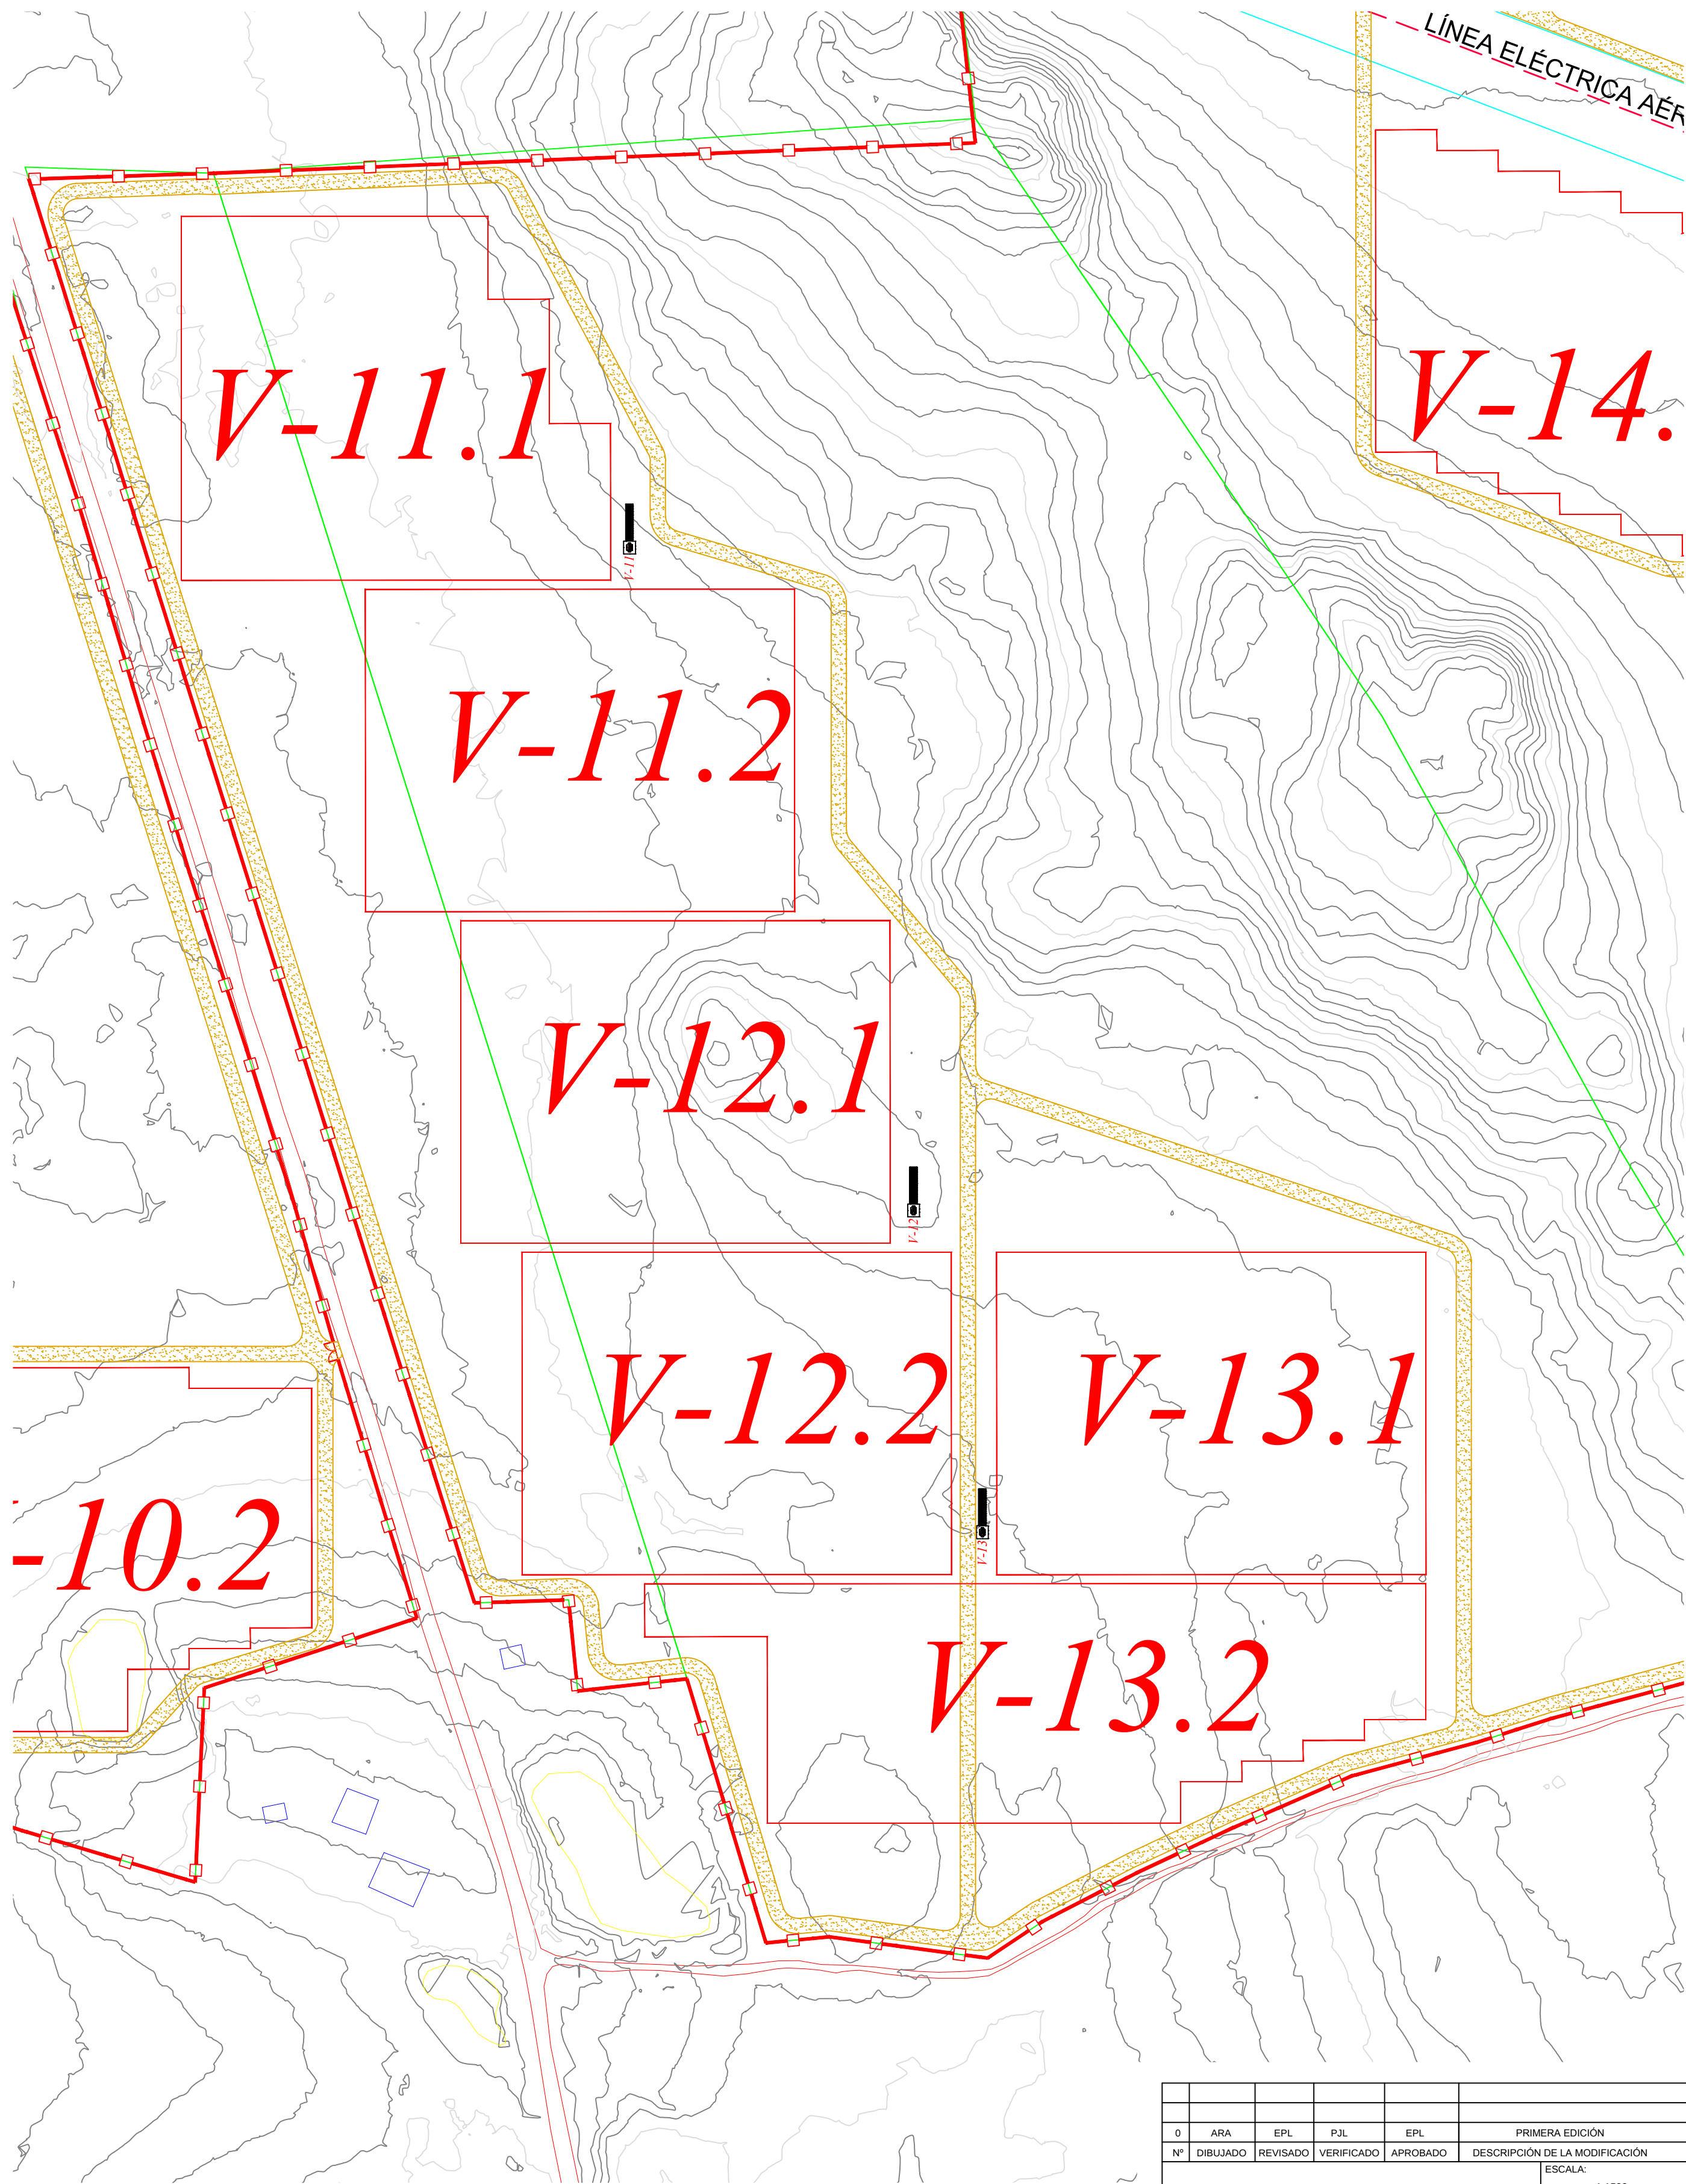

-10.2

V-11.1

V-11.2

V-12.1

V-12.2



V-13.1

V-13.2

V-14

LÍNEA ELÉCTRICA AÉREA

LEYENDA	
	LÍMITE DE LA PROPIEDAD
	VALLADO PERIMETRAL

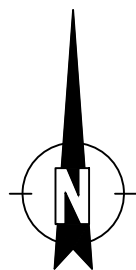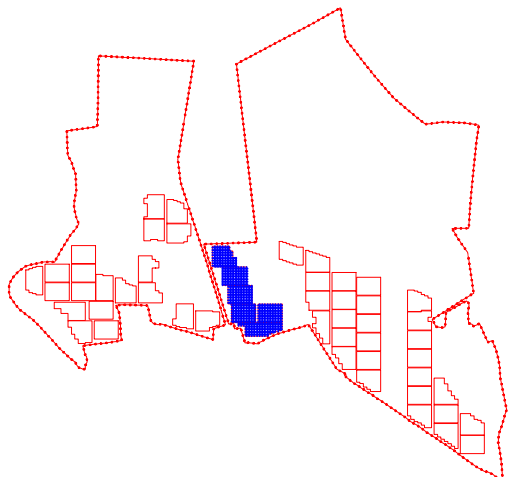

0	ARA	EPL	PJL	EPL	PRIMERA EDICIÓN
Nº	DIBUJADO	REVISADO	VERIFICADO	APROBADO	DESCRIPCIÓN DE LA MODIFICACIÓN
VALLE_BA_002_Topográfico (HOJA 6 DE 6)					ESCALA: 1:1500
					FORMATO: A2
					FECHA: ABRIL 2014
INGENIERÍA:				PROPIEDAD:	
					
PROYECTO:					
"PROYECTO SOLAR FOTOVOLTAICO VALLE"					
DEPARTAMENTO DE VALLE, HONDURAS					