


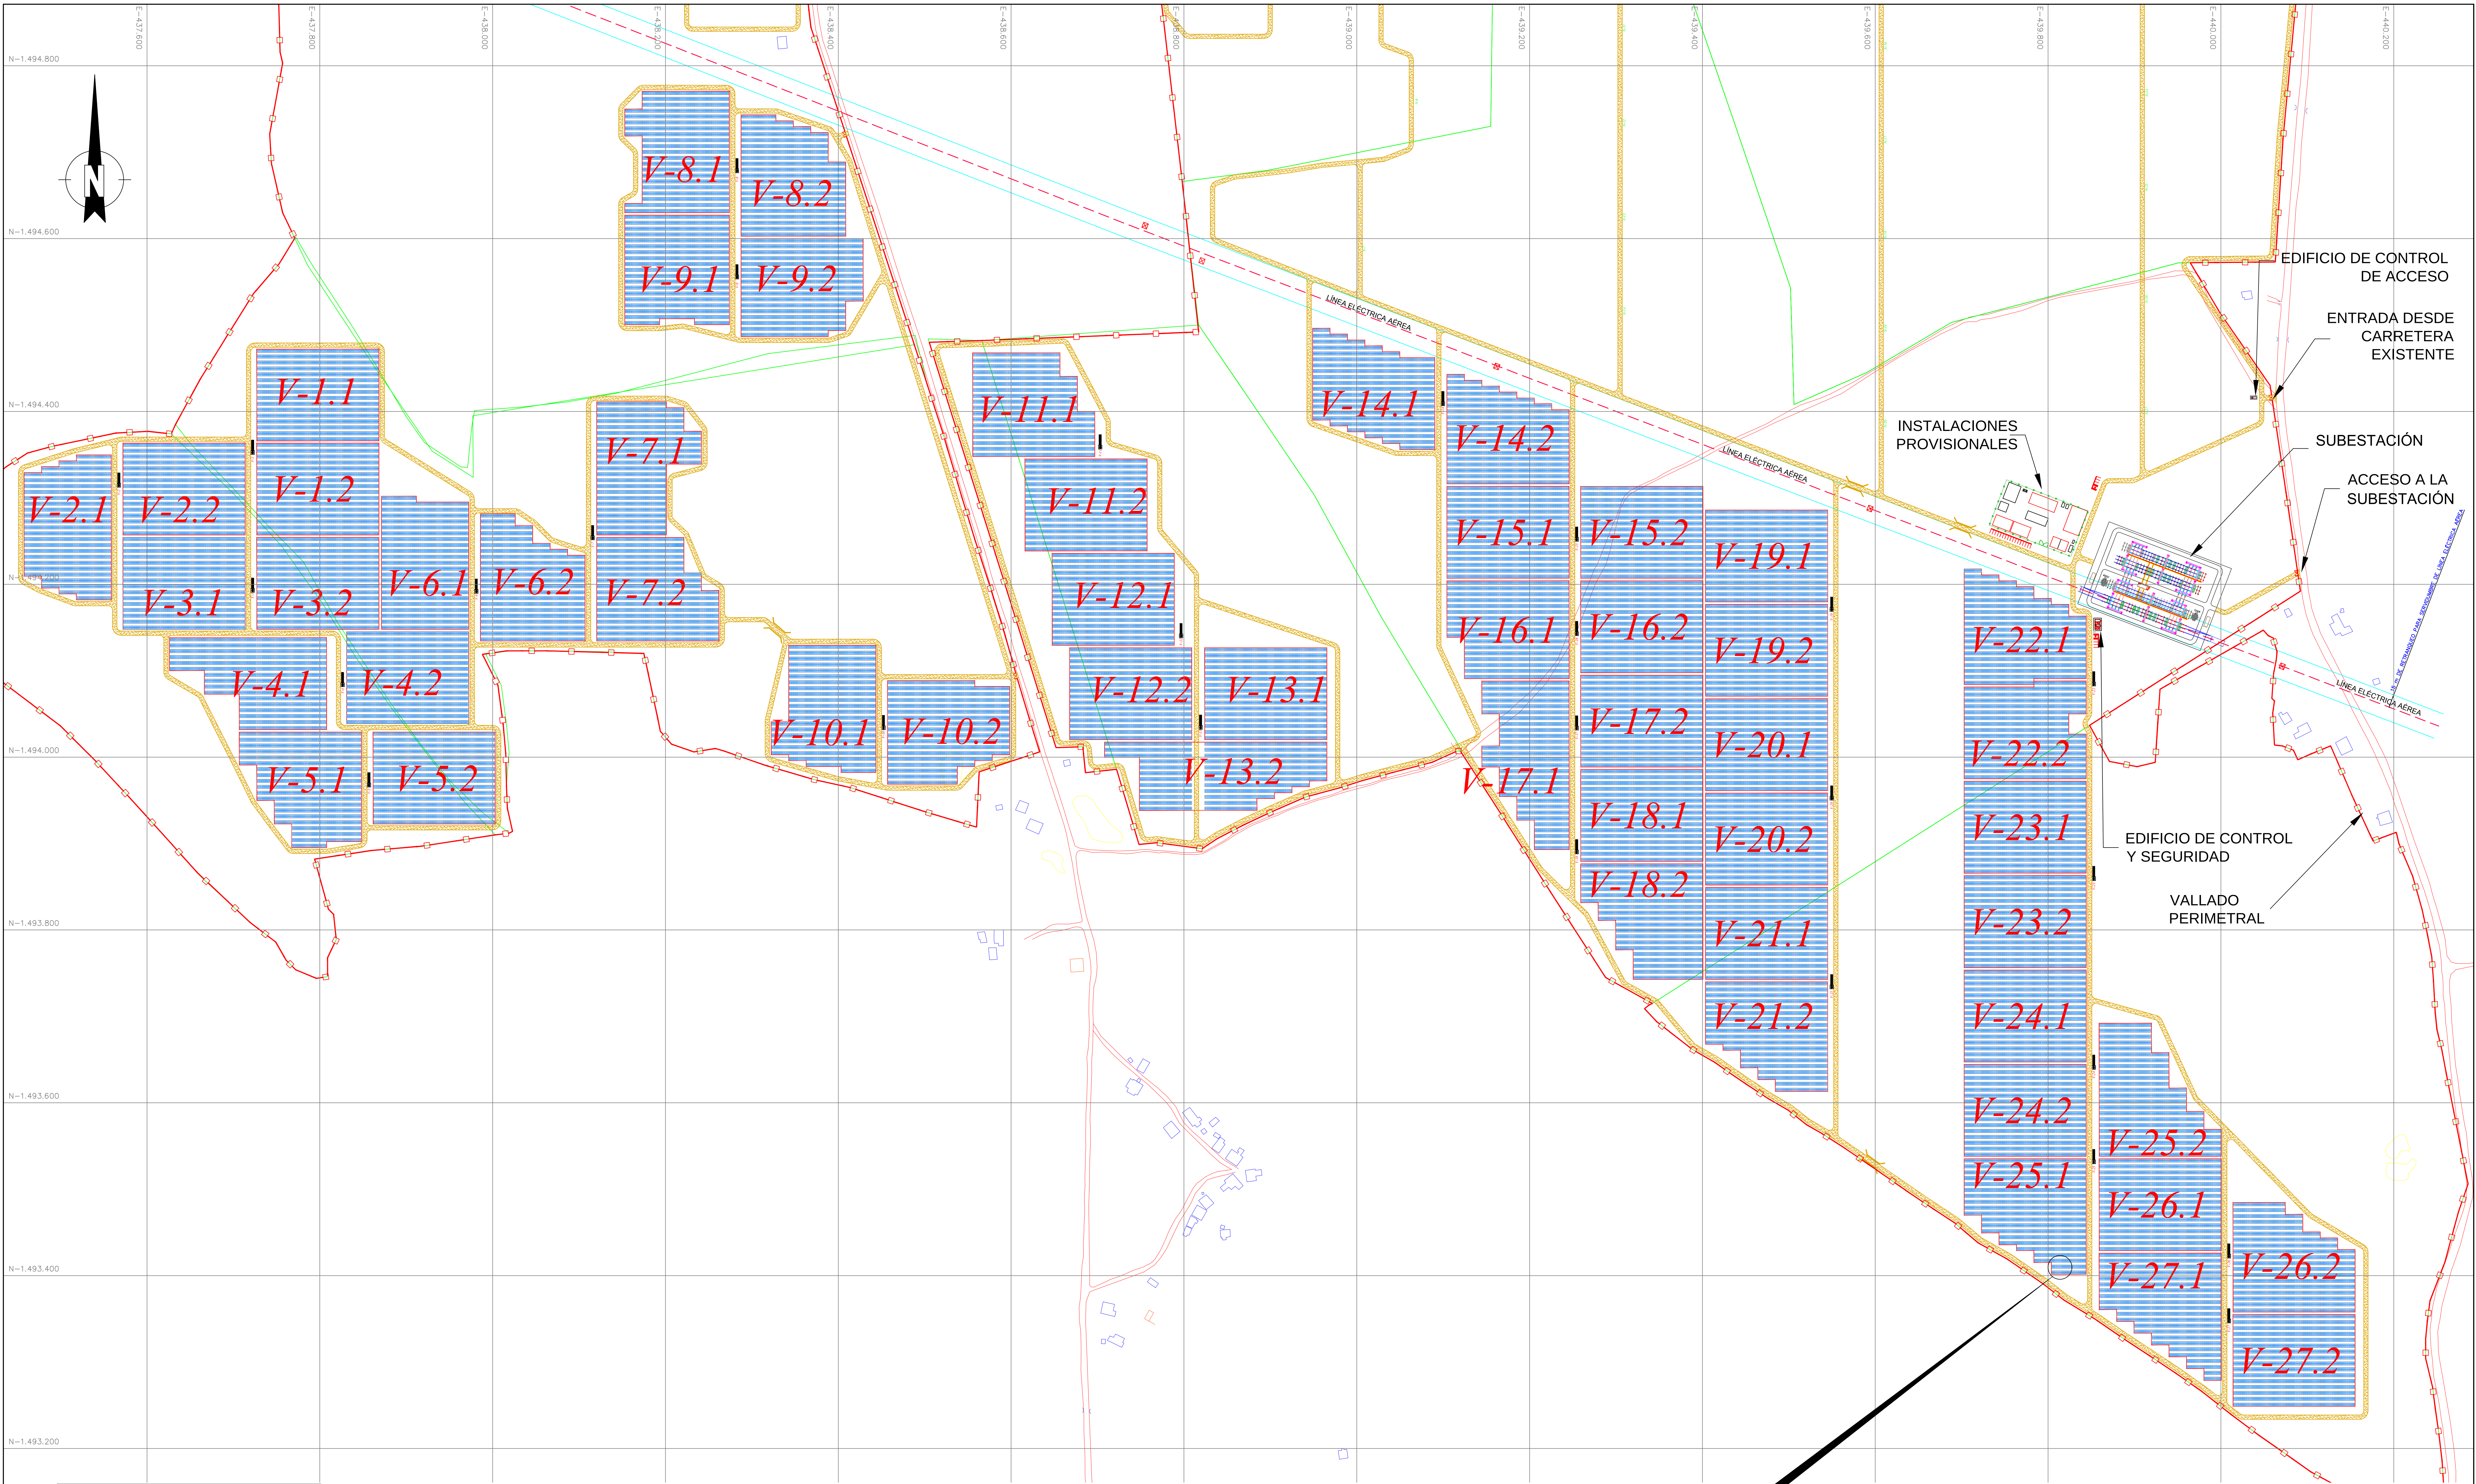

LEYENDA

- LIMITE DE LA PROPIEDAD
- VALLADO PERIMETRAL
- EDIFICIO DE CONTROL DE ACCESO
- EDIFICIO DE INVERSORES Y TRANSFORMADOR
- EDIFICIO DE CONTROL Y SEGURIDAD
- VIALES DE 5 METROS DE ANCHO
- 3 PLAZAS DE APARCAMIENTO ESTÁNDAR + 1 PLAZA DE APARCAMIENTO PARA MINUSVÁLIDOS
- PUENTE PARA TRANSITO RODADO

NOTA: Coordenadas en sistema WGS84


PRINCIPALES CARACTERÍSTICAS DE LA PLANTA FOTOVOLTAICA

Potencia Pico Total: 72.576 MWdc
Potencia Nominal Total: 54 MWac
Número de Módulos: 241.920 módulos Yingli YL300P-35b (O SIMILAR)
12,096 strings de 20 módulos por string
15° de inclinación en estructura fija
Espaciado entre filas: 3 m
Azimuth: 0° (sur)

Estructura:


27 Subcampos fotovoltaicos con las siguientes características principales:

- 2 x inversor ABB PVS800-57-100KW-C. (O SIMILAR)
- 2 x 224 strings = 448 strings
- 2 x 4.480 módulos = 8.960 módulos
- 2 x 1.344.000 Wp = 2.688.000 Wp
- DC/AC ratio: 1.34

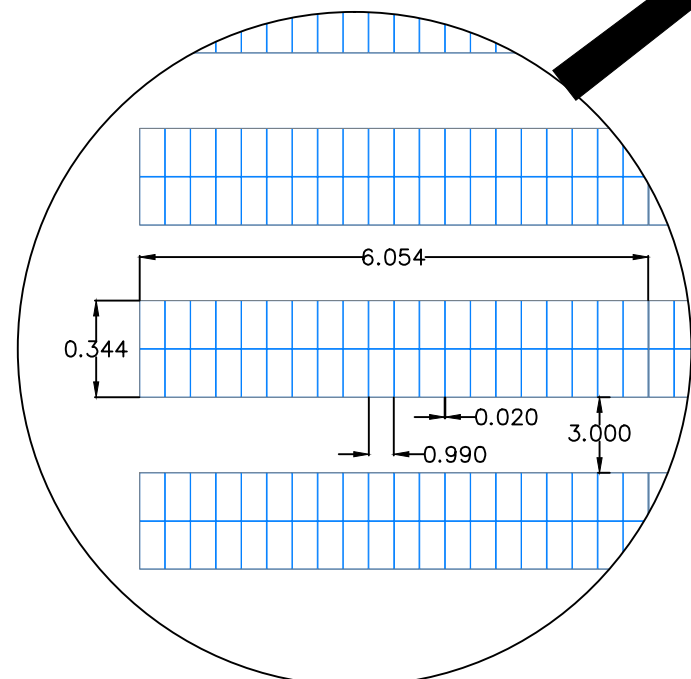

ESCALA 1:300

0	ARA	EPL	PJL	EPL	PRIMERA EDICIÓN
Nº	DIBUJADO	REVISADO	VERIFICADO	APROBADO	DESCRIPCIÓN DE LA MODIFICACIÓN
VALLE_BA_003_Layout (HOJA 1 DE 6)					ESCALA: 1:2500 FORMATO: A0 FECHA: ABRIL 2014
INGENIERÍA: IS Ibérica Solar energías renovables					PROPIEDAD: COHESSA Compañía Hondureña de Energía Solar S.A. de C.V.
PROYECTO: "PROYECTO SOLAR FOTOVOLTAICO VALLE"					
DEPARTAMENTO DE VALLE, HONDURAS					

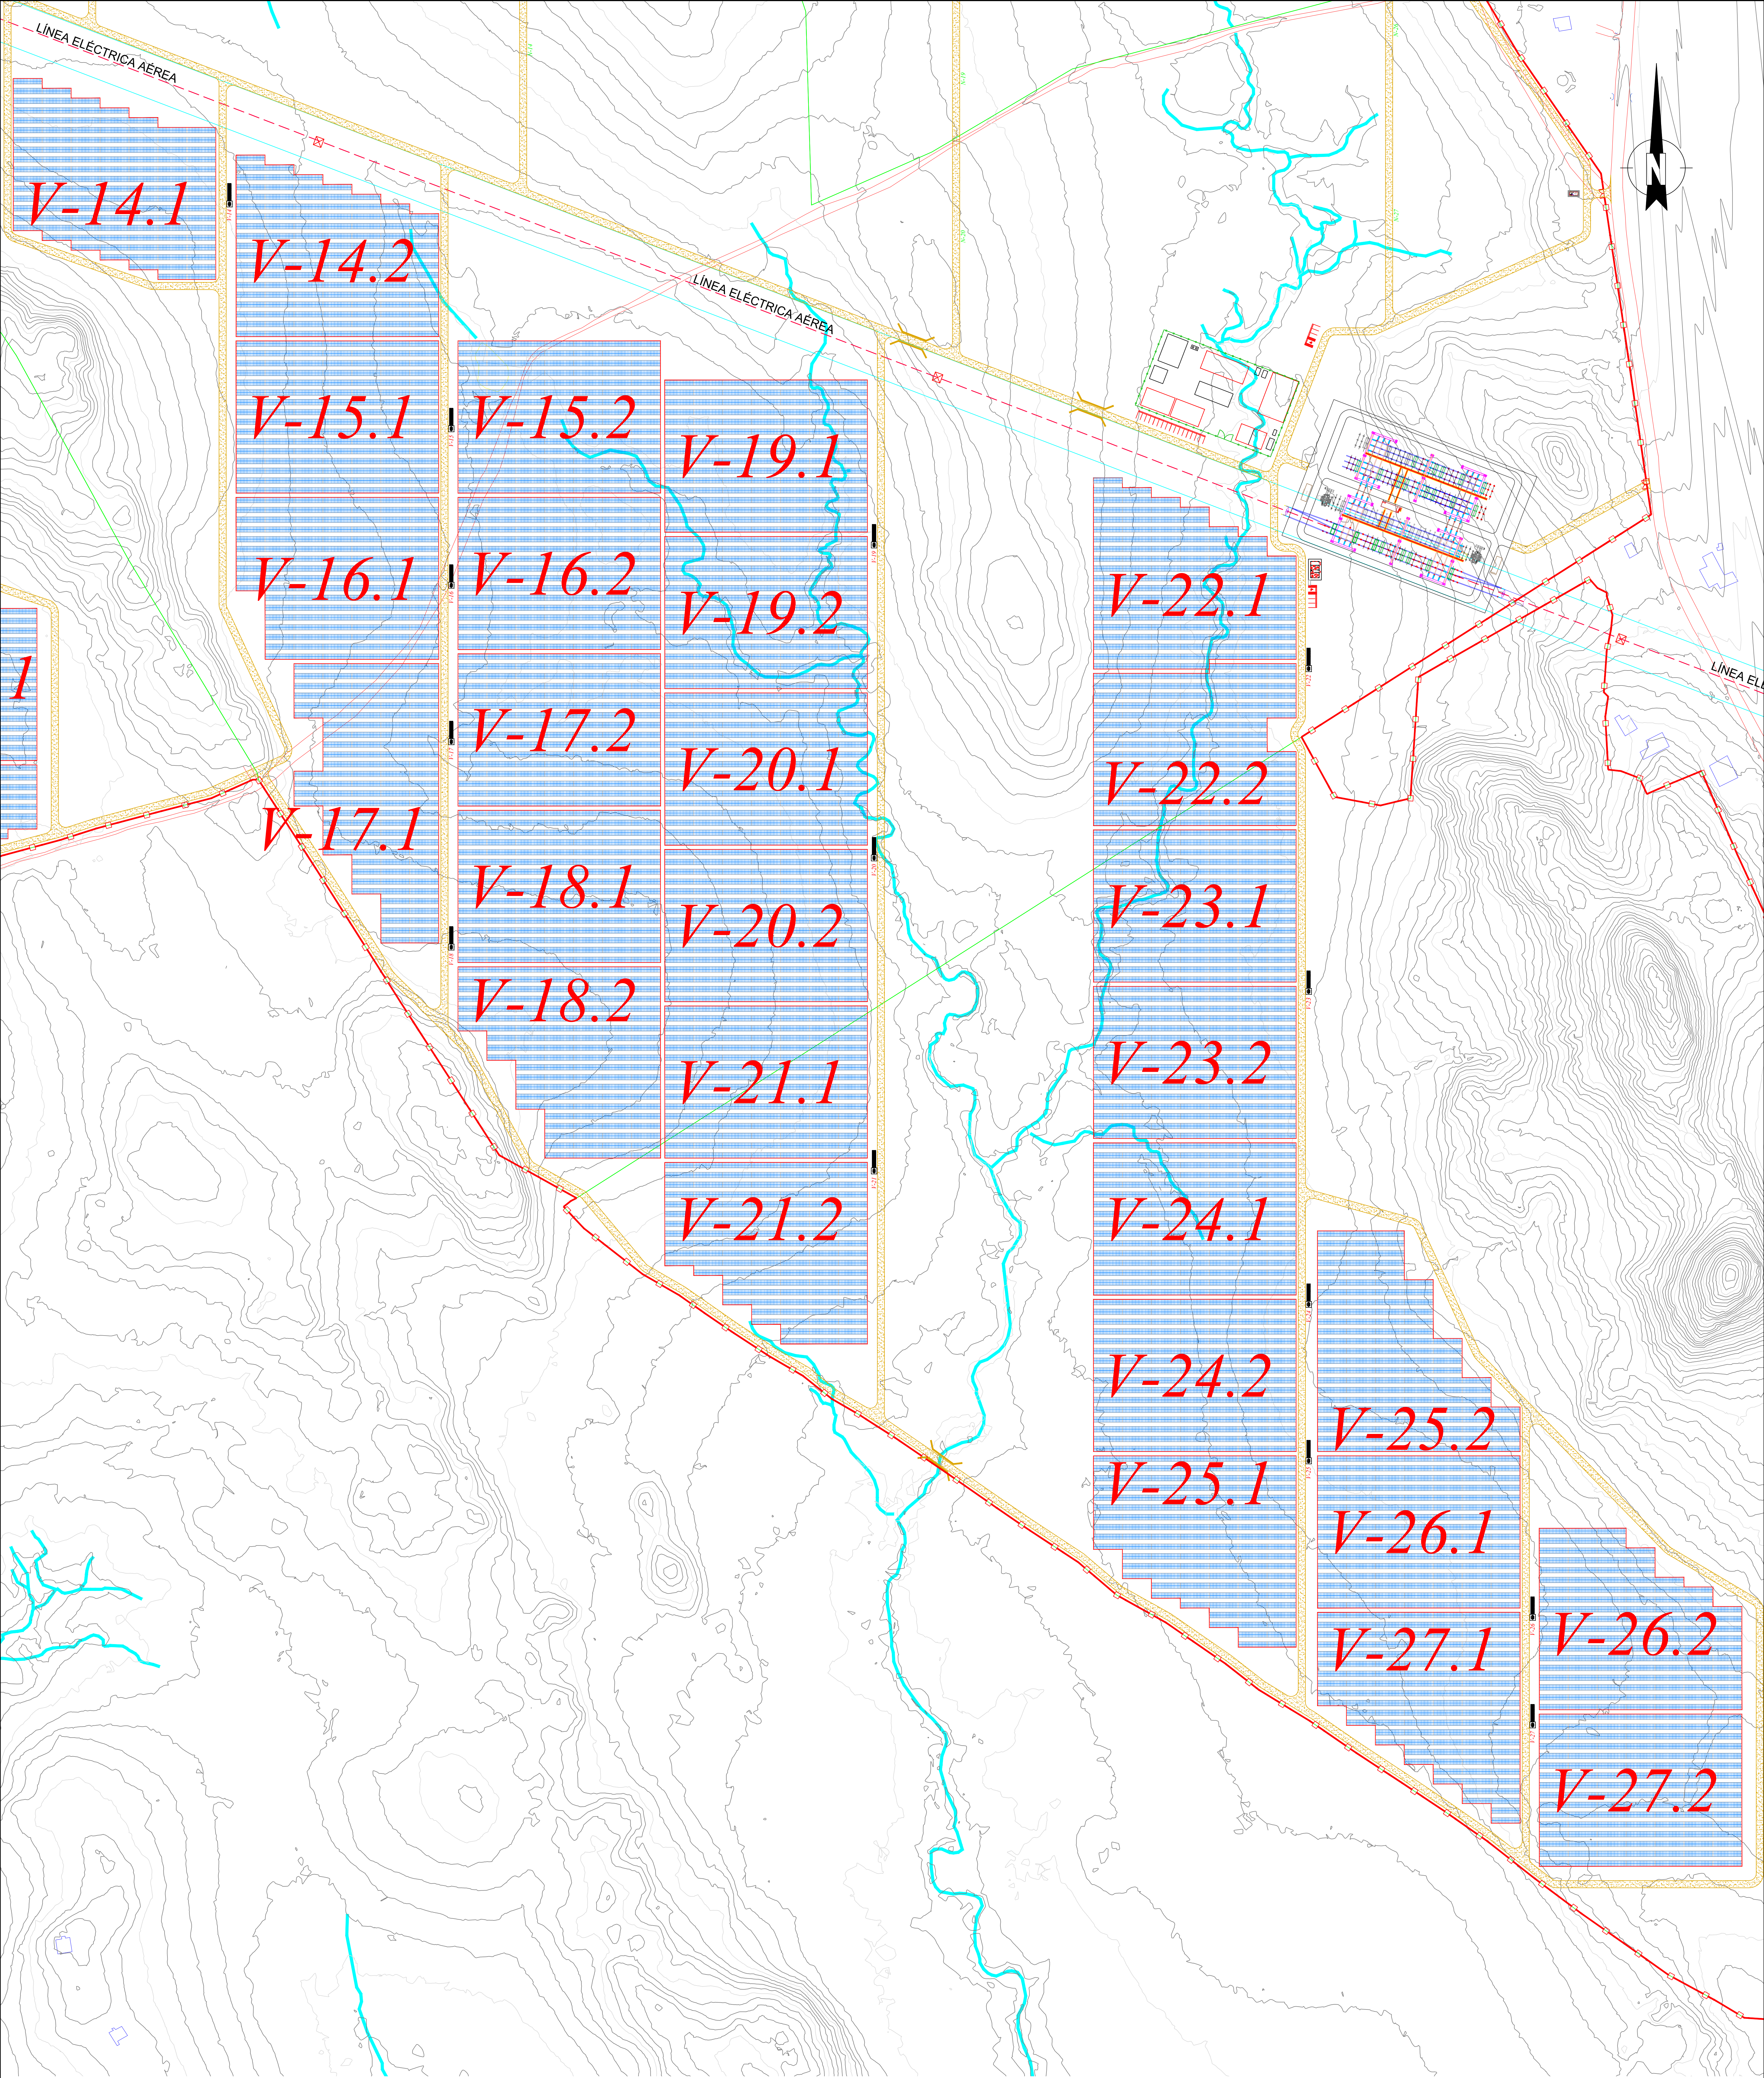

LEYENDA

LÍMITE DE LA PROPIEDAD

VALLADO PERIMETRAL

EDIFICIO DE CONTROL DE ACCESO


EDIFICIO DE INVERSORES Y TRANSFORMADOR

EDIFICIO DE CONTROL Y SEGURIDAD


VIALES DE 5 METROS DE ANCHO

3 PLAZAS DE APARCAMIENTO ESTÁNDAR + 1 PLAZA DE APARCAMIENTO PARA MINUSVÁLIDOS


PUENTE PARA TRÁNSITO RODADO

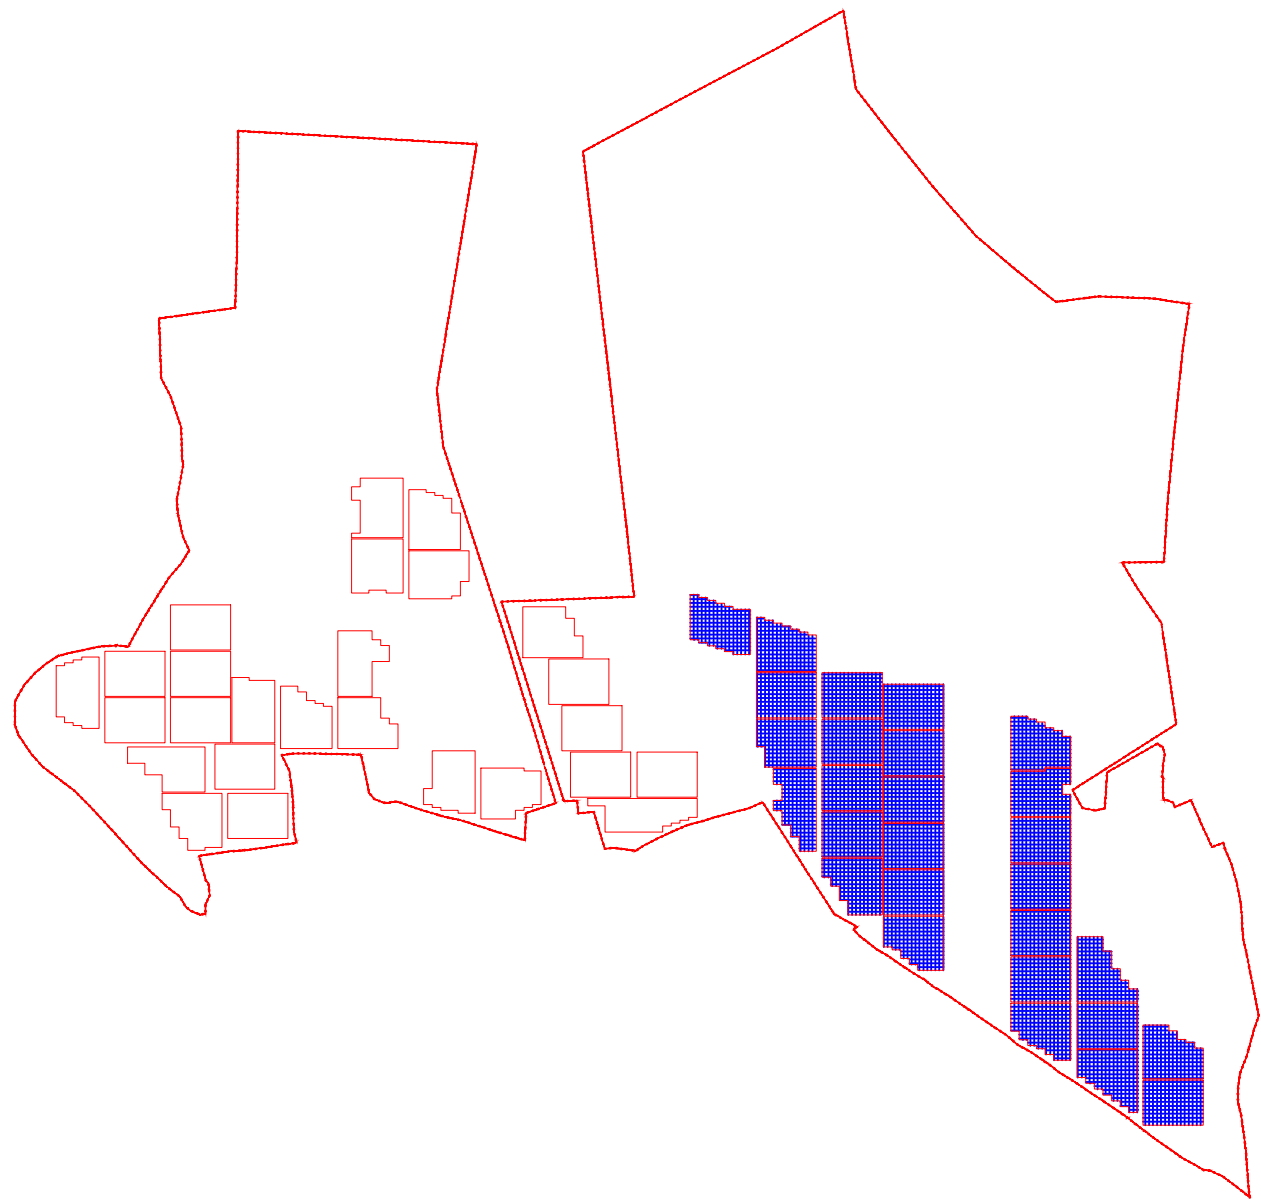


0	ADA	EPL	P.S.	EPL	PRIMERA EDICIÓN
Nº	DIBUJADO	REVISADO	VERIFICADO	APROBADO	DESCRIPCIÓN DE LA MODIFICACIÓN
					ESCALA: 1:1500
VALLE_BA_003_Layout					FORMATO: A0
(HOJA 2 DE 6)					FECHA: ABRIL 2014
INGENIERÍA:					PROPIEDAD:
Iberica Solar energías renovables					COHESSA Compañía Hondureña de Energía Solar S.A. de C.V.
PROYECTO:					
"PROYECTO SOLAR FOTOVOLTAICO VALLE"					
DEPARTAMENTO DE VALLE, HONDURAS					

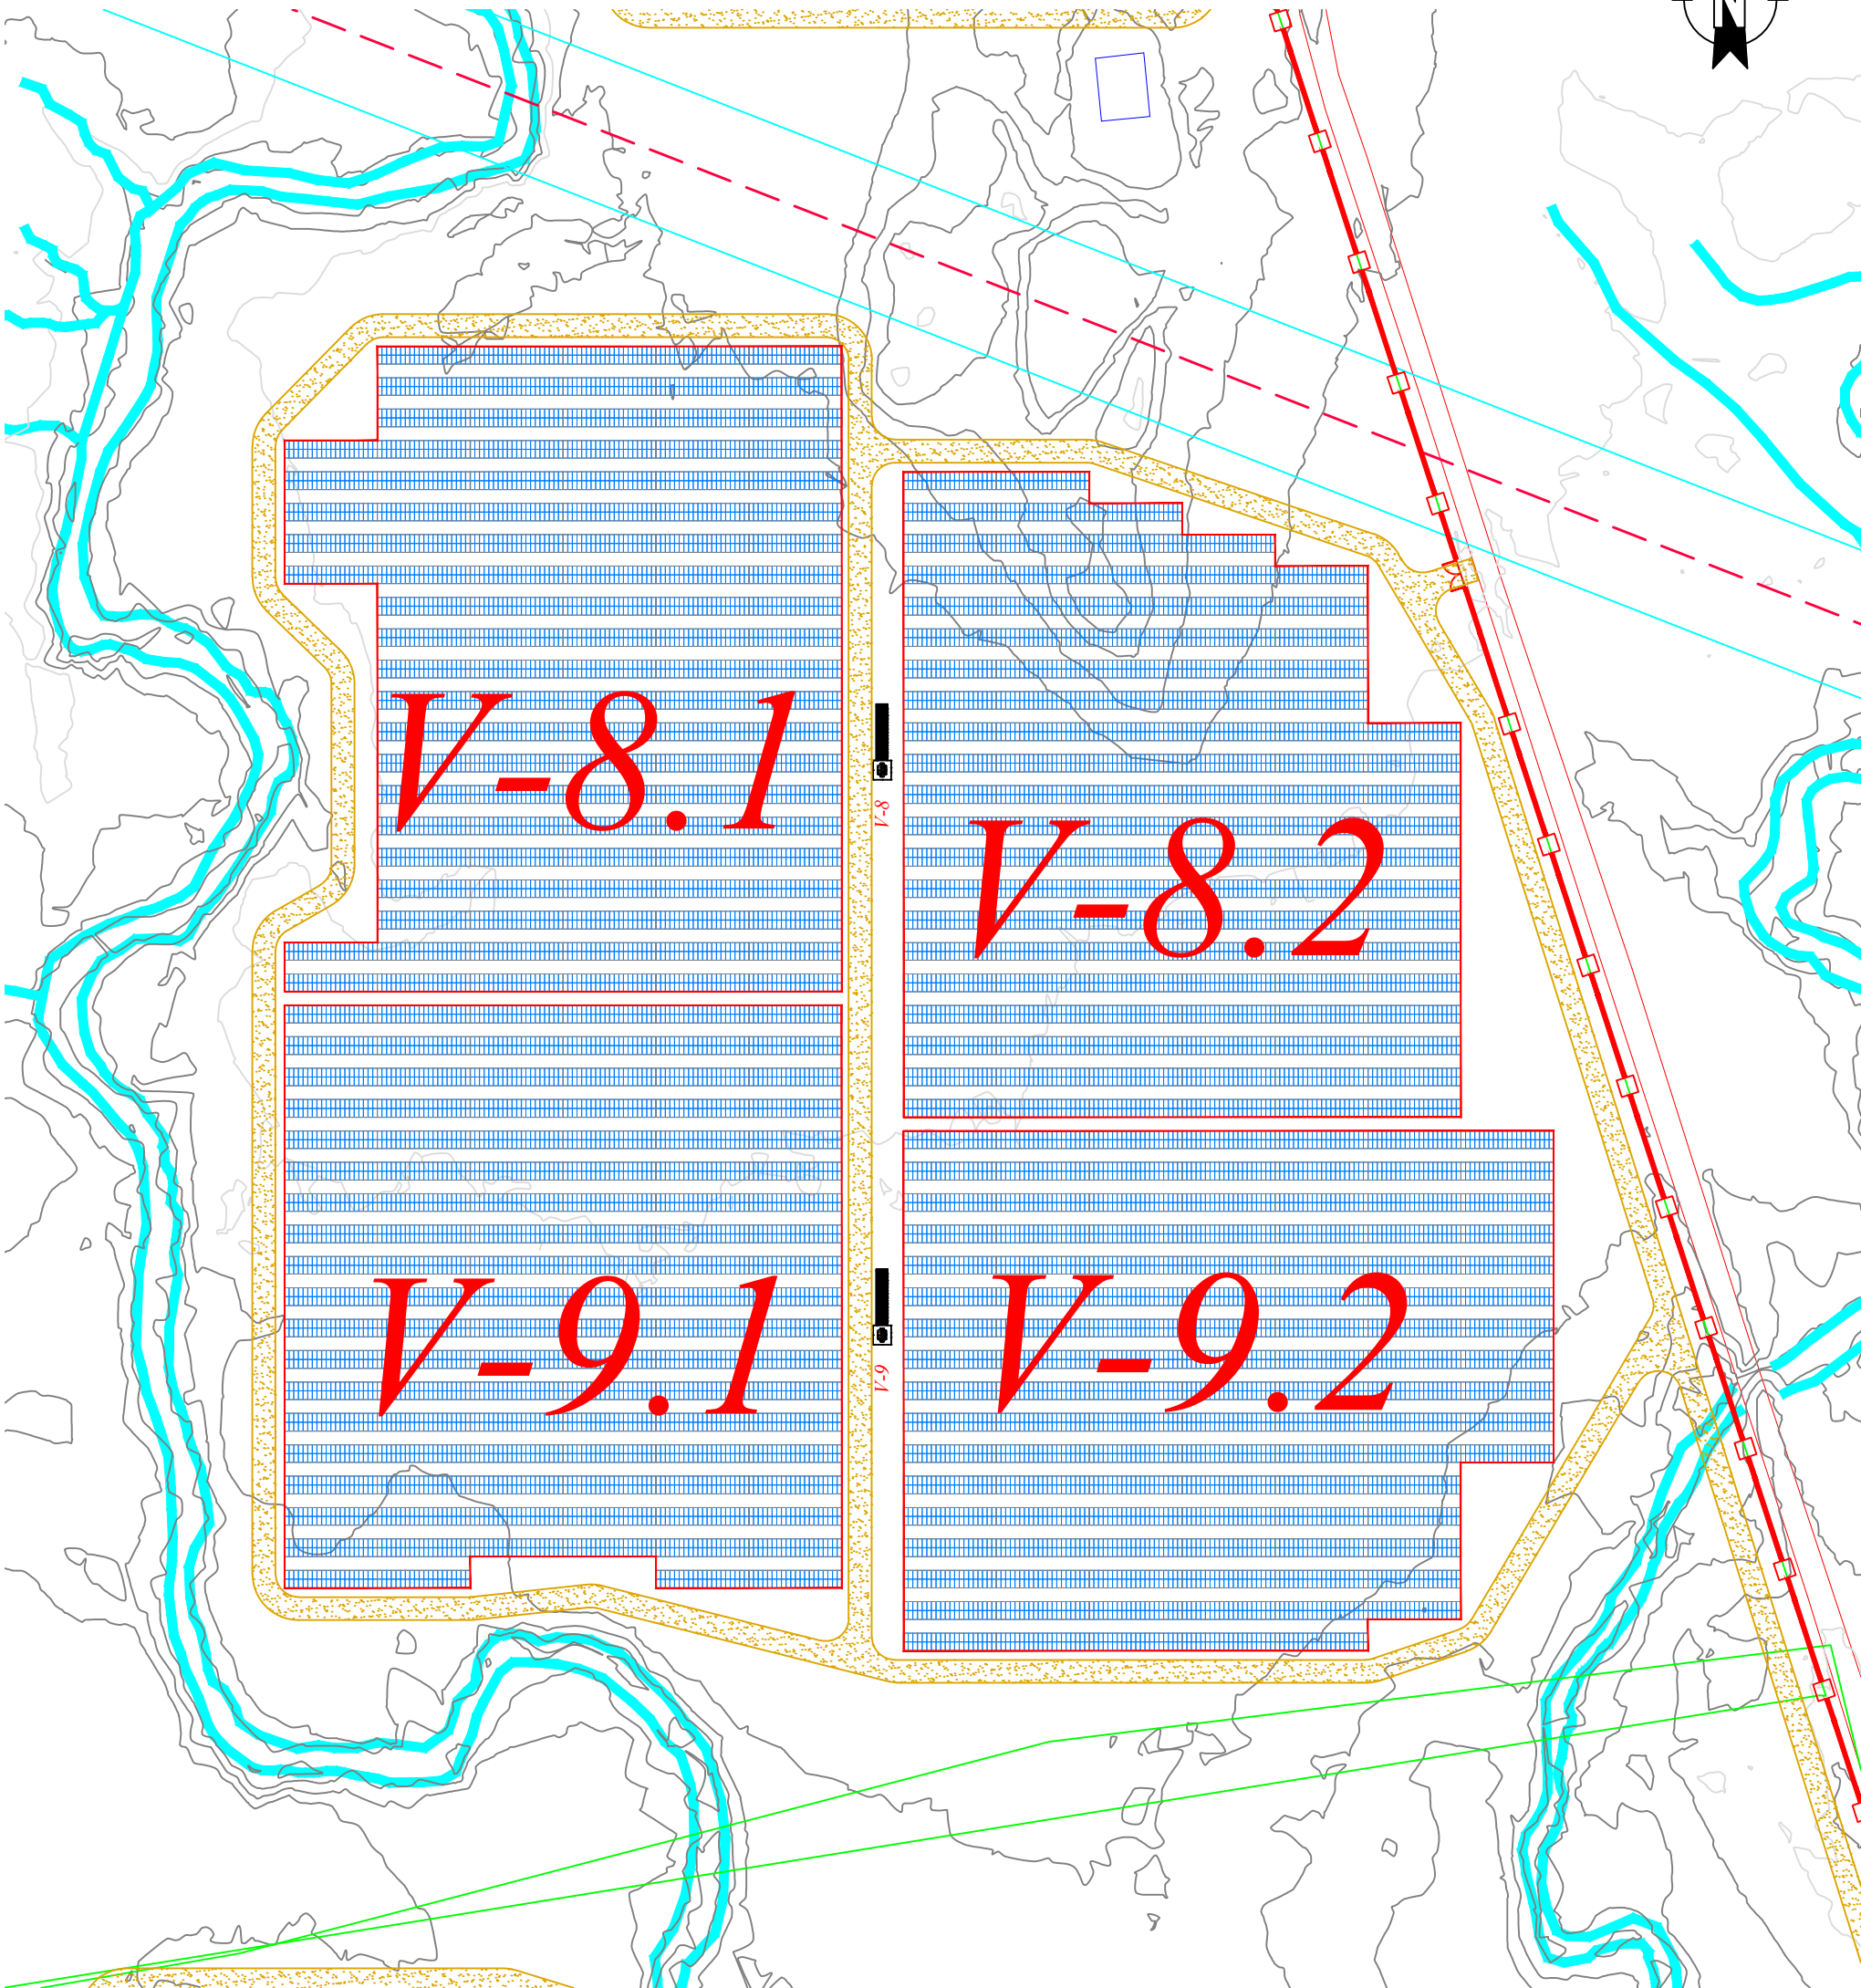

LEYENDA	
	LIMITE DE LA PROPIEDAD
	VALLADO PERIMETRAL
	EDIFICIO DE CONTROL DE ACCESO
	EDIFICIO DE INVERSORES Y TRANSFORMADOR
	EDIFICIO DE CONTROL Y SEGURIDAD
	VIALES DE 5 METROS DE ANCHO
	3 PLAZAS DE APARCAMIENTO ESTÁNDAR + 1 PLAZA DE APARCAMIENTO PARA MINUSVALIDOS
	PUENTE PARA TRÁNSITO RODADO

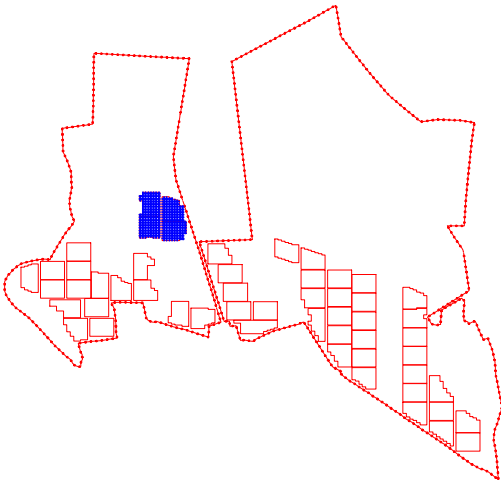

0	ARA	EPL	PJL	EPL	PRIMERA EDICIÓN		
Nº	DIBUJADO	REVISADO	VERIFICADO	APROBADO	DESCRIPCIÓN DE LA MODIFICACIÓN		
VALLE_BA_003_Layout (HOJA 3 DE 6)					ESCALA: 1:1500		
					FORMATO: A3		
					FECHA: ABRIL 2014		
INGENIERÍA:				PROPIEDAD:			
							
PROYECTO:							
"PROYECTO SOLAR FOTOVOLTAICO VALLE"							
DEPARTAMENTO DE VALLE, HONDURAS							

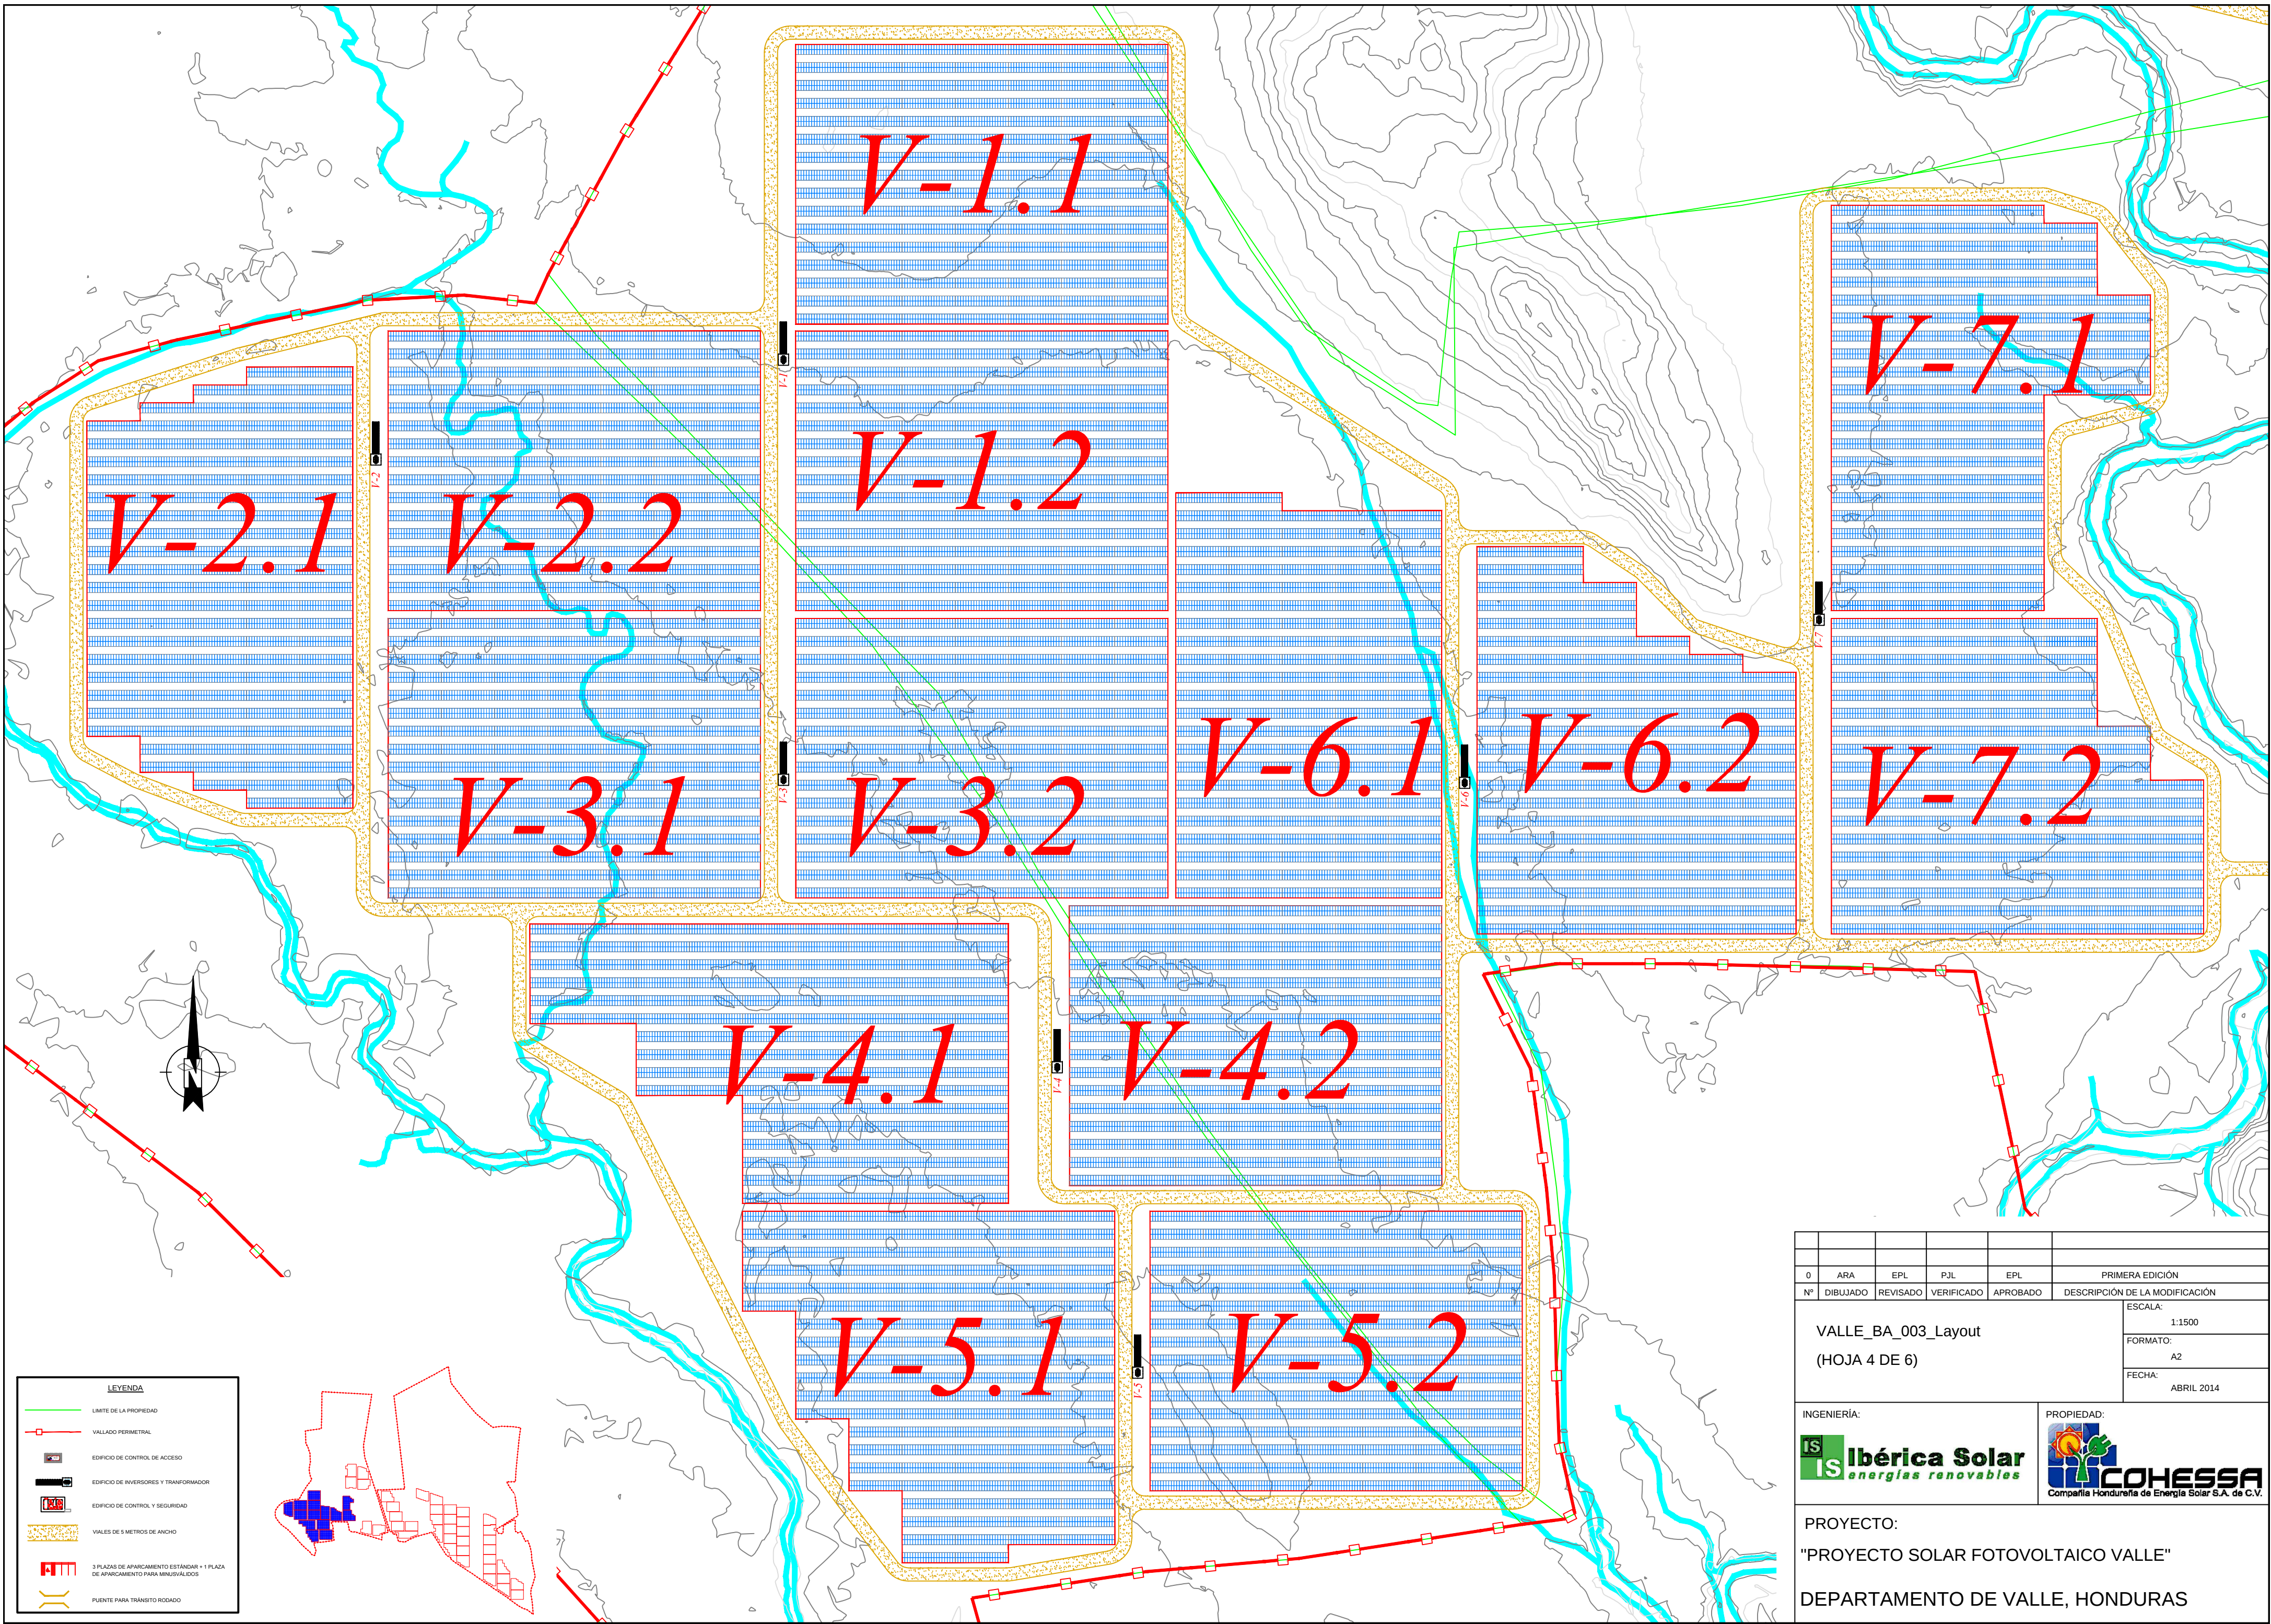

LEYENDA

LMITE DE LA PROPIEDAD

VALLADO PERIMETRAL

EDIFICIO DE CONTROL DE ACCESO

EDIFICIO DE INVERSORES Y TRANSFORMADOR



EDIFICIO DE CONTROL Y SEGURIDAD

VALES DE 5 METROS DE ANCHO


3 PLAZAS DE APARCAMIENTO ESTÁNDAR + 1 PLAZA DE APARCAMIENTO PARA MINUSVÁLIDOS

PUNTE PARA TRANSITO RODADO


0	ARA	EPL	PJL	EPL	PRIMERA EDICIÓN
Nº	DIBUJADO	REVISADO	VERIFICADO	APROBADO	DESCRIPCIÓN DE LA MODIFICACIÓN
VALLE_BA_003_Layout (HOJA 4 DE 6)					ESCALA: 1:1500
					FORMATO: A2
					FECHA: ABRIL 2014
INGENIERÍA:					PROPIEDAD:
IS Ibérica Solar energías renovables					COHESSA Compañía Hondureña de Energía Solar S.A. de C.V.
PROYECTO:					
"PROYECTO SOLAR FOTOVOLTAICO VALLE"					
DEPARTAMENTO DE VALLE, HONDURAS					

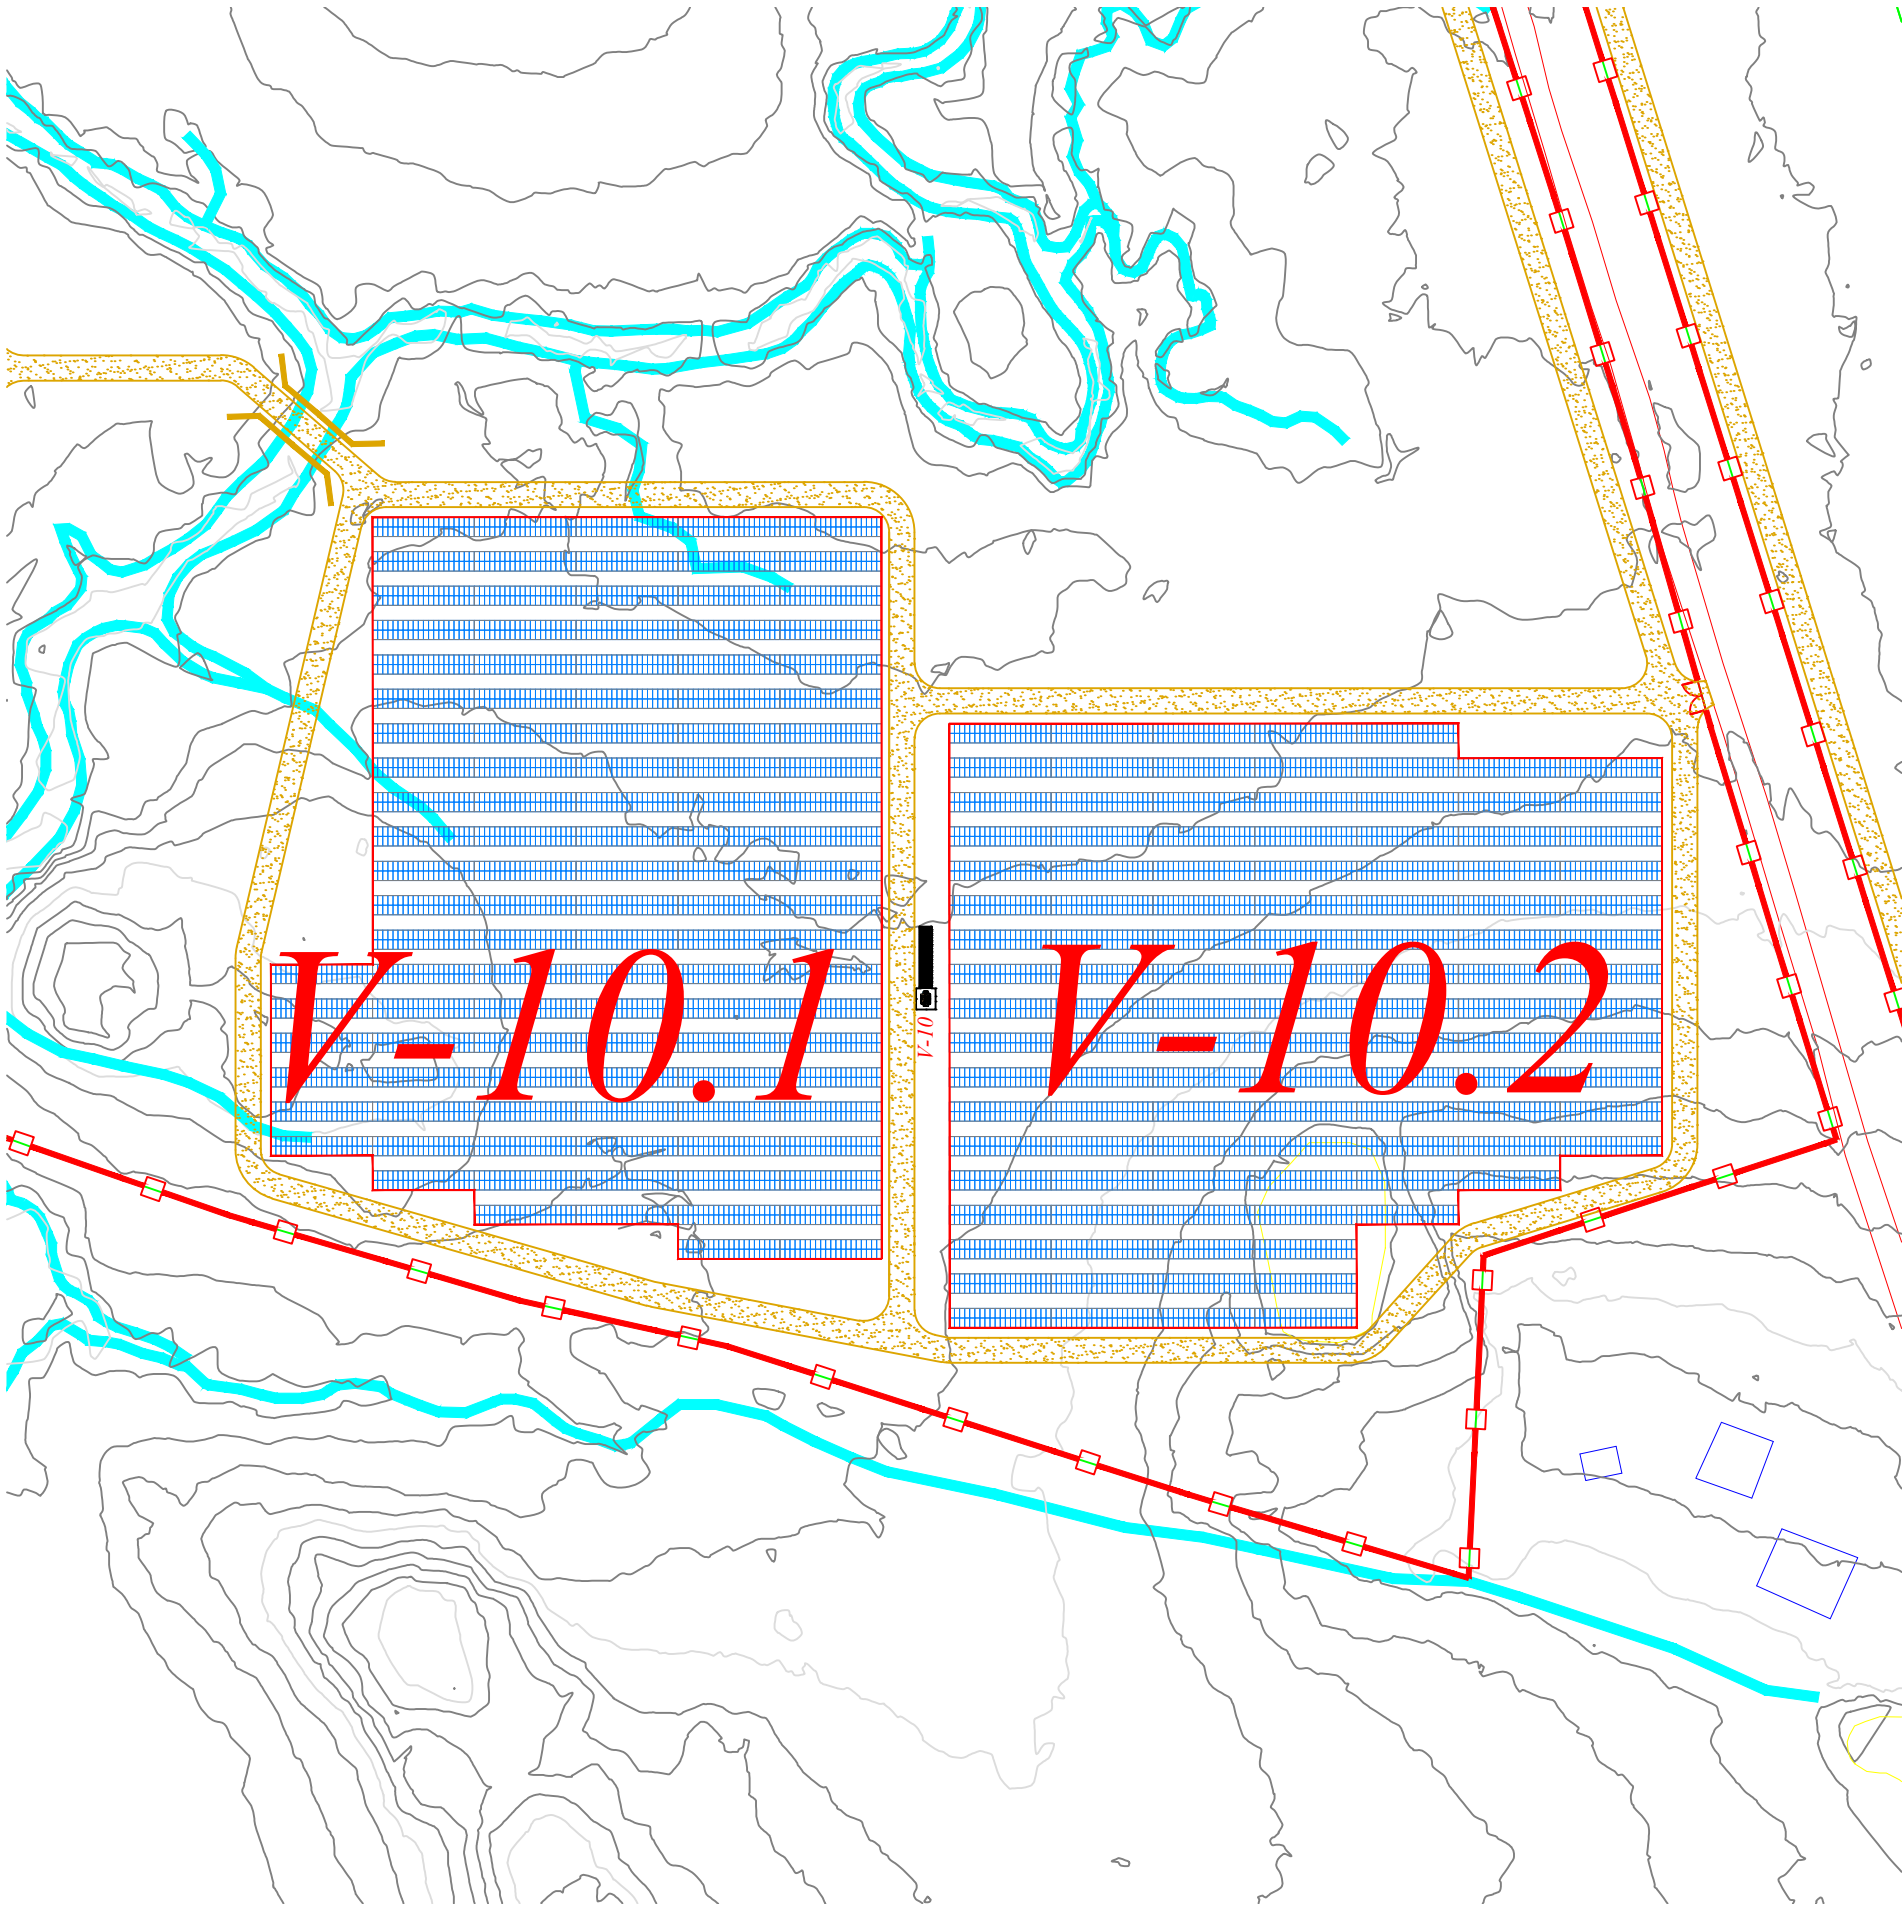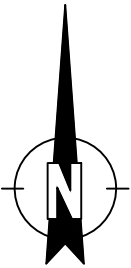

LEYENDA	
	LIMITE DE LA PROPIEDAD
	VALLADO PERIMETRAL
	EDIFICIO DE CONTROL DE ACCESO
	EDIFICIO DE INVERSORES Y TRANSFORMADOR
	EDIFICIO DE CONTROL Y SEGURIDAD
	VIALES DE 5 METROS DE ANCHO
	3 PLAZAS DE APARCAMIENTO ESTÁNDAR + 1 PLAZA DE APARCAMIENTO PARA MINUSVÁLIDOS
	PUENTE PARA TRÁNSITO RODADO


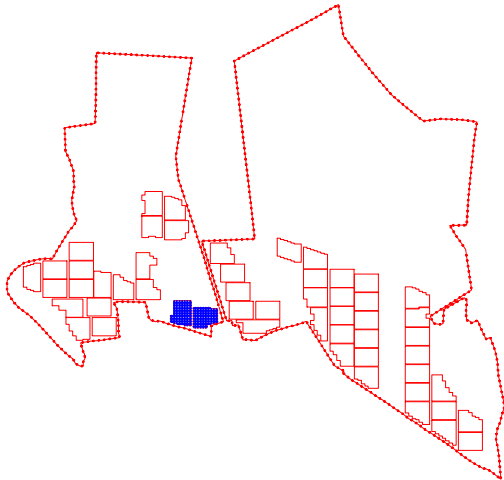


0	ARA	EPL	PJL	EPL	PRIMERA EDICIÓN		
Nº	DIBUJADO	REVISADO	VERIFICADO	APROBADO	DESCRIPCIÓN DE LA MODIFICACIÓN		
VALLE_BA_003_Layout (HOJA 5 DE 6)					ESCALA: 1:1500		
					FORMATO: A3		
					FECHA: ABRIL 2014		
INGENIERÍA:				PROPIEDAD:			
							
PROYECTO:							
"PROYECTO SOLAR FOTOVOLTAICO VALLE"							
DEPARTAMENTO DE VALLE, HONDURAS							

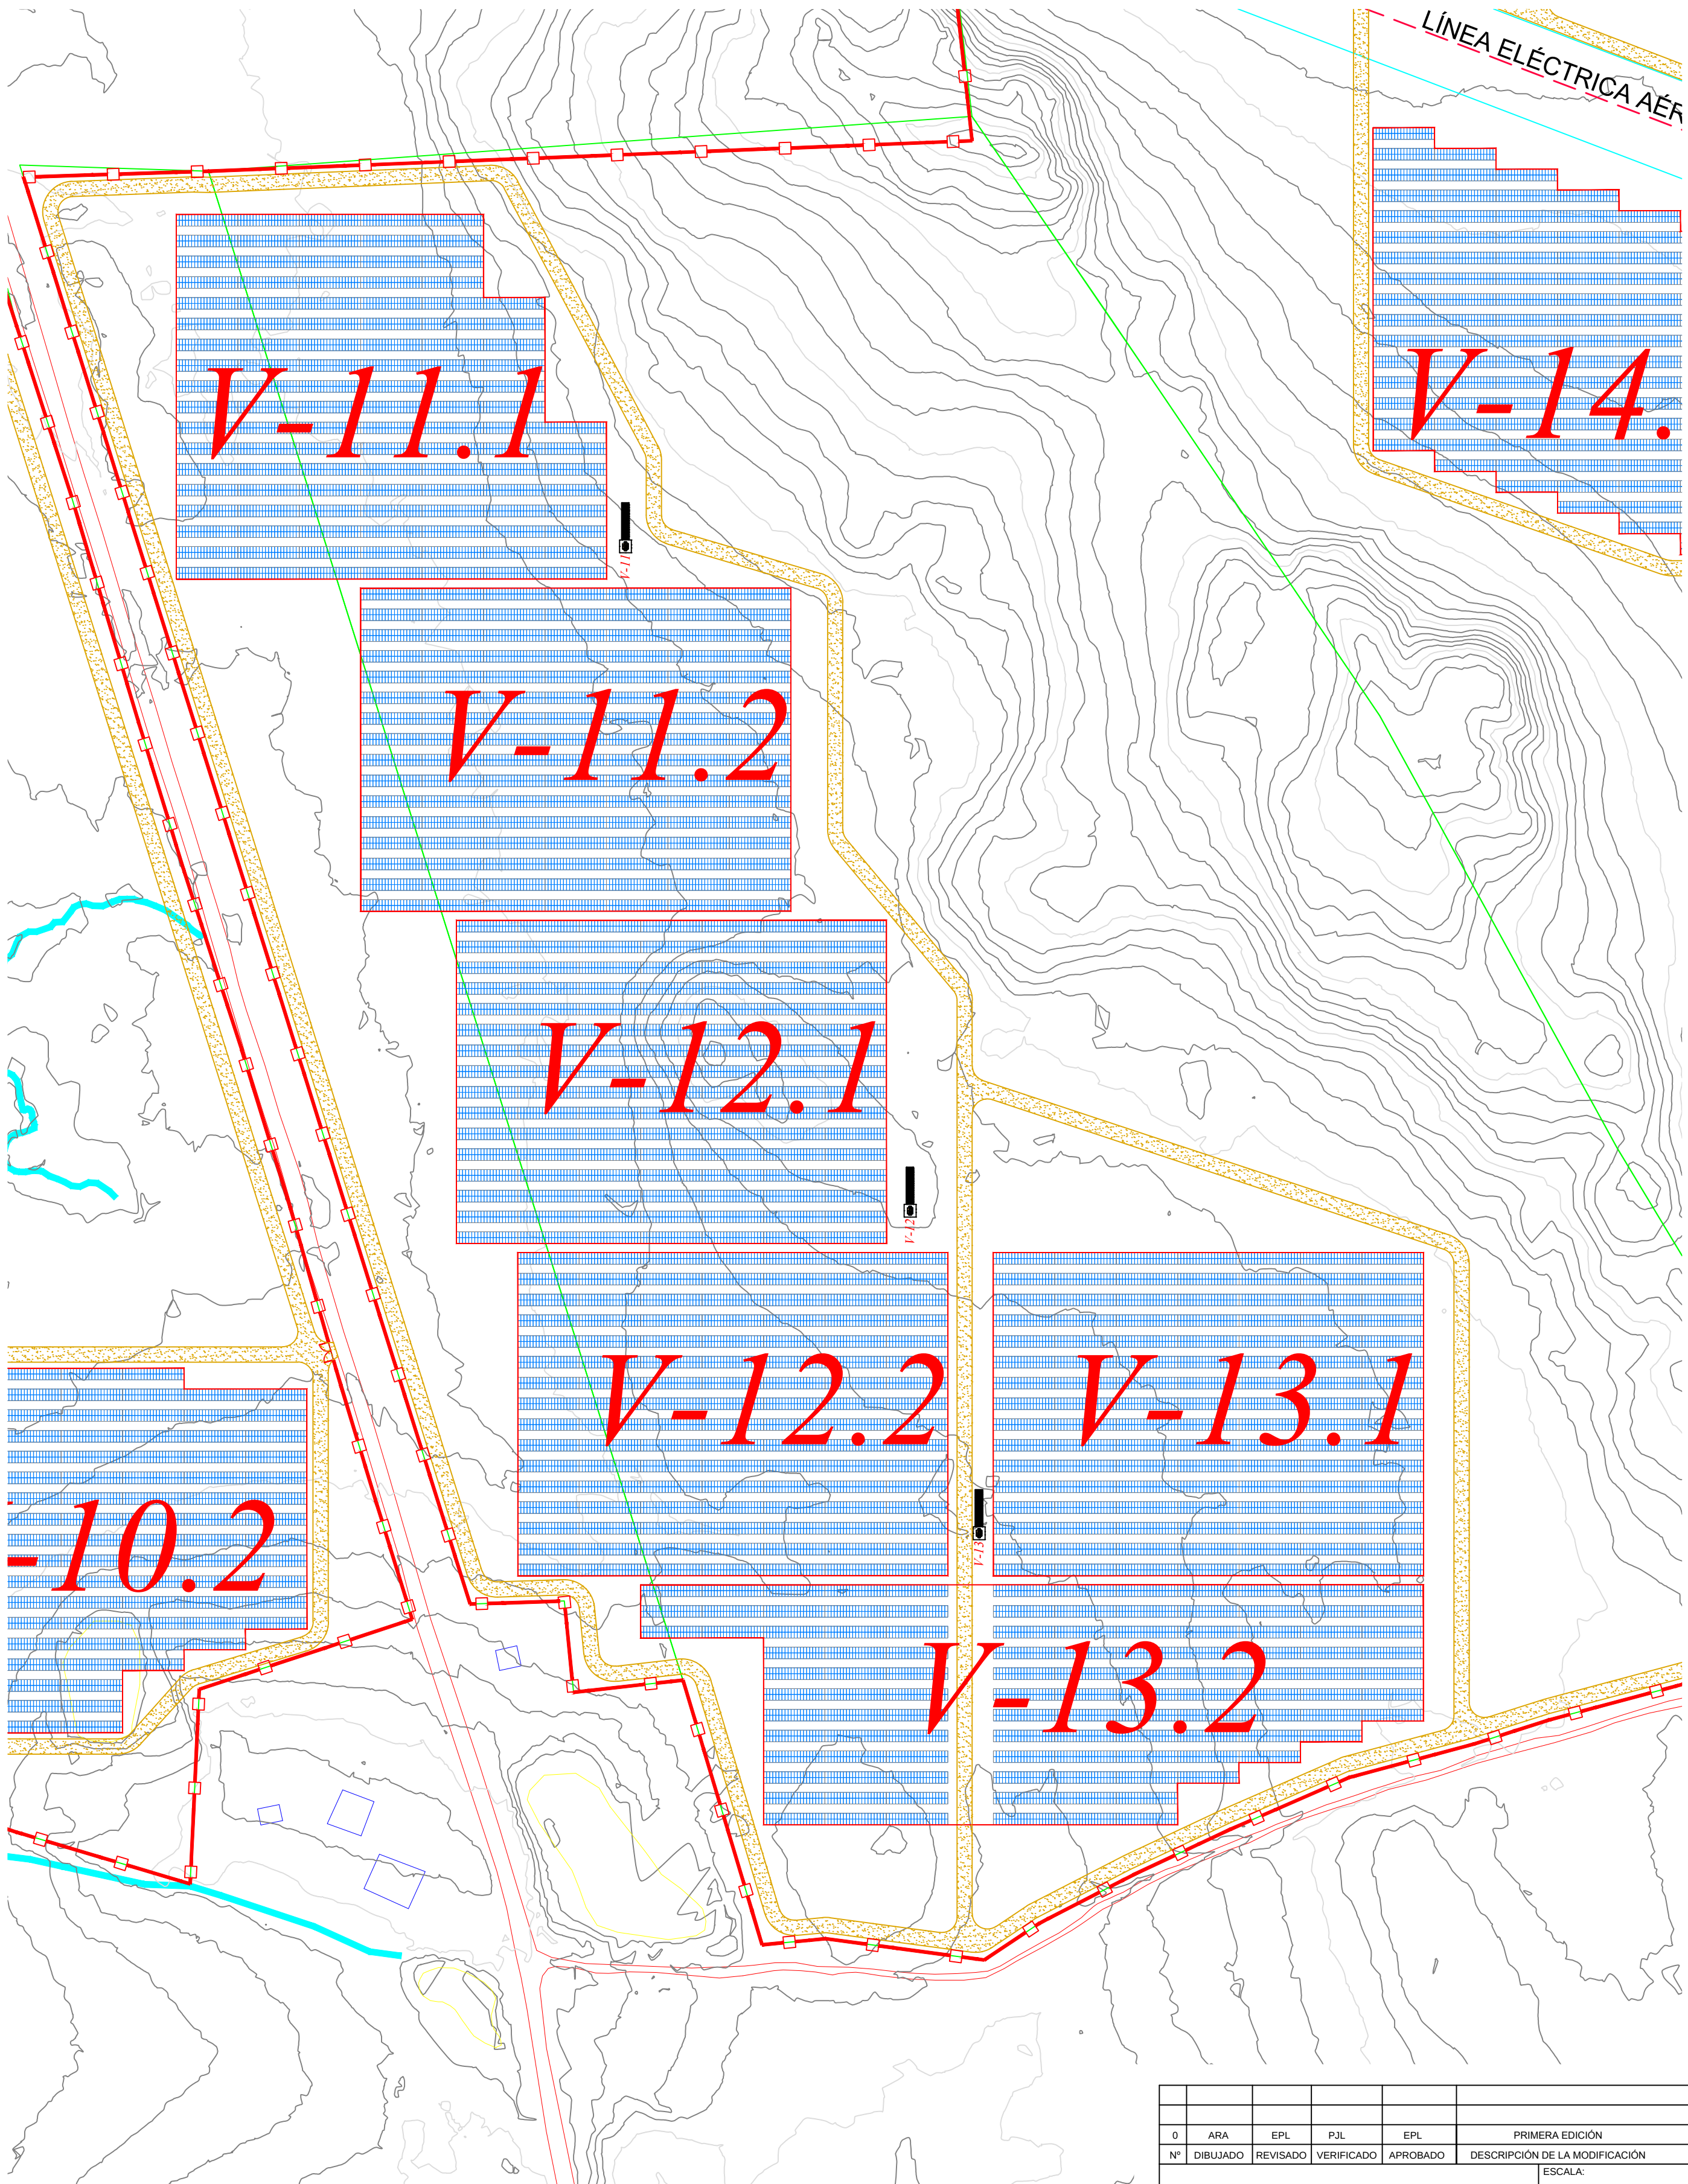

LEYENDA

- LIMITE DE LA PROPIEDAD
- VALLADO PERIMETRAL
- EDIFICIO DE CONTROL DE ACCESO
- EDIFICIO DE INVERSORES Y TRANSFORMADOR
- EDIFICIO DE CONTROL Y SEGURIDAD
- VIALES DE 5 METROS DE ANCHO
- 3 PLAZAS DE APARCAMIENTO ESTÁNDAR + 1 PLAZA DE APARCAMIENTO PARA INVÁLIDOS
- PUENTE PARA TRÁNSITO RODADO

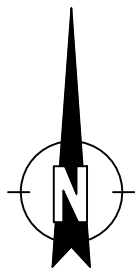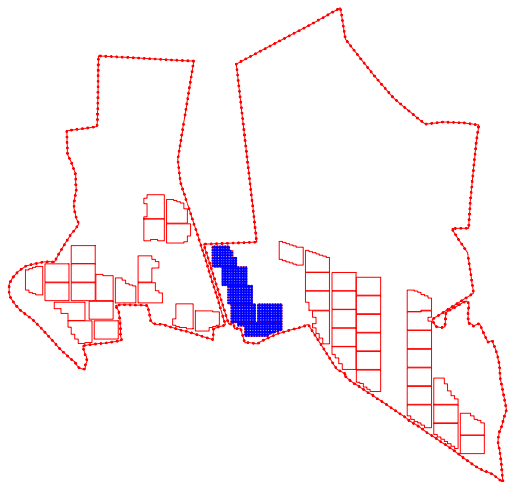

0	ARA	EPL	PJL	EPL	PRIMERA EDICIÓN
Nº	DIBUJADO	REVISADO	VERIFICADO	APROBADO	DESCRIPCIÓN DE LA MODIFICACIÓN
VALLE_BA_003_Layout (HOJA 6 DE 6)					ESCALA: 1:1500
					FORMATO: A2
					FECHA: ABRIL 2014
INGENIERÍA: 				PROPIEDAD: 	
PROYECTO: "PROYECTO SOLAR FOTOVOLTAICO VALLE"					
DEPARTAMENTO DE VALLE, HONDURAS					